


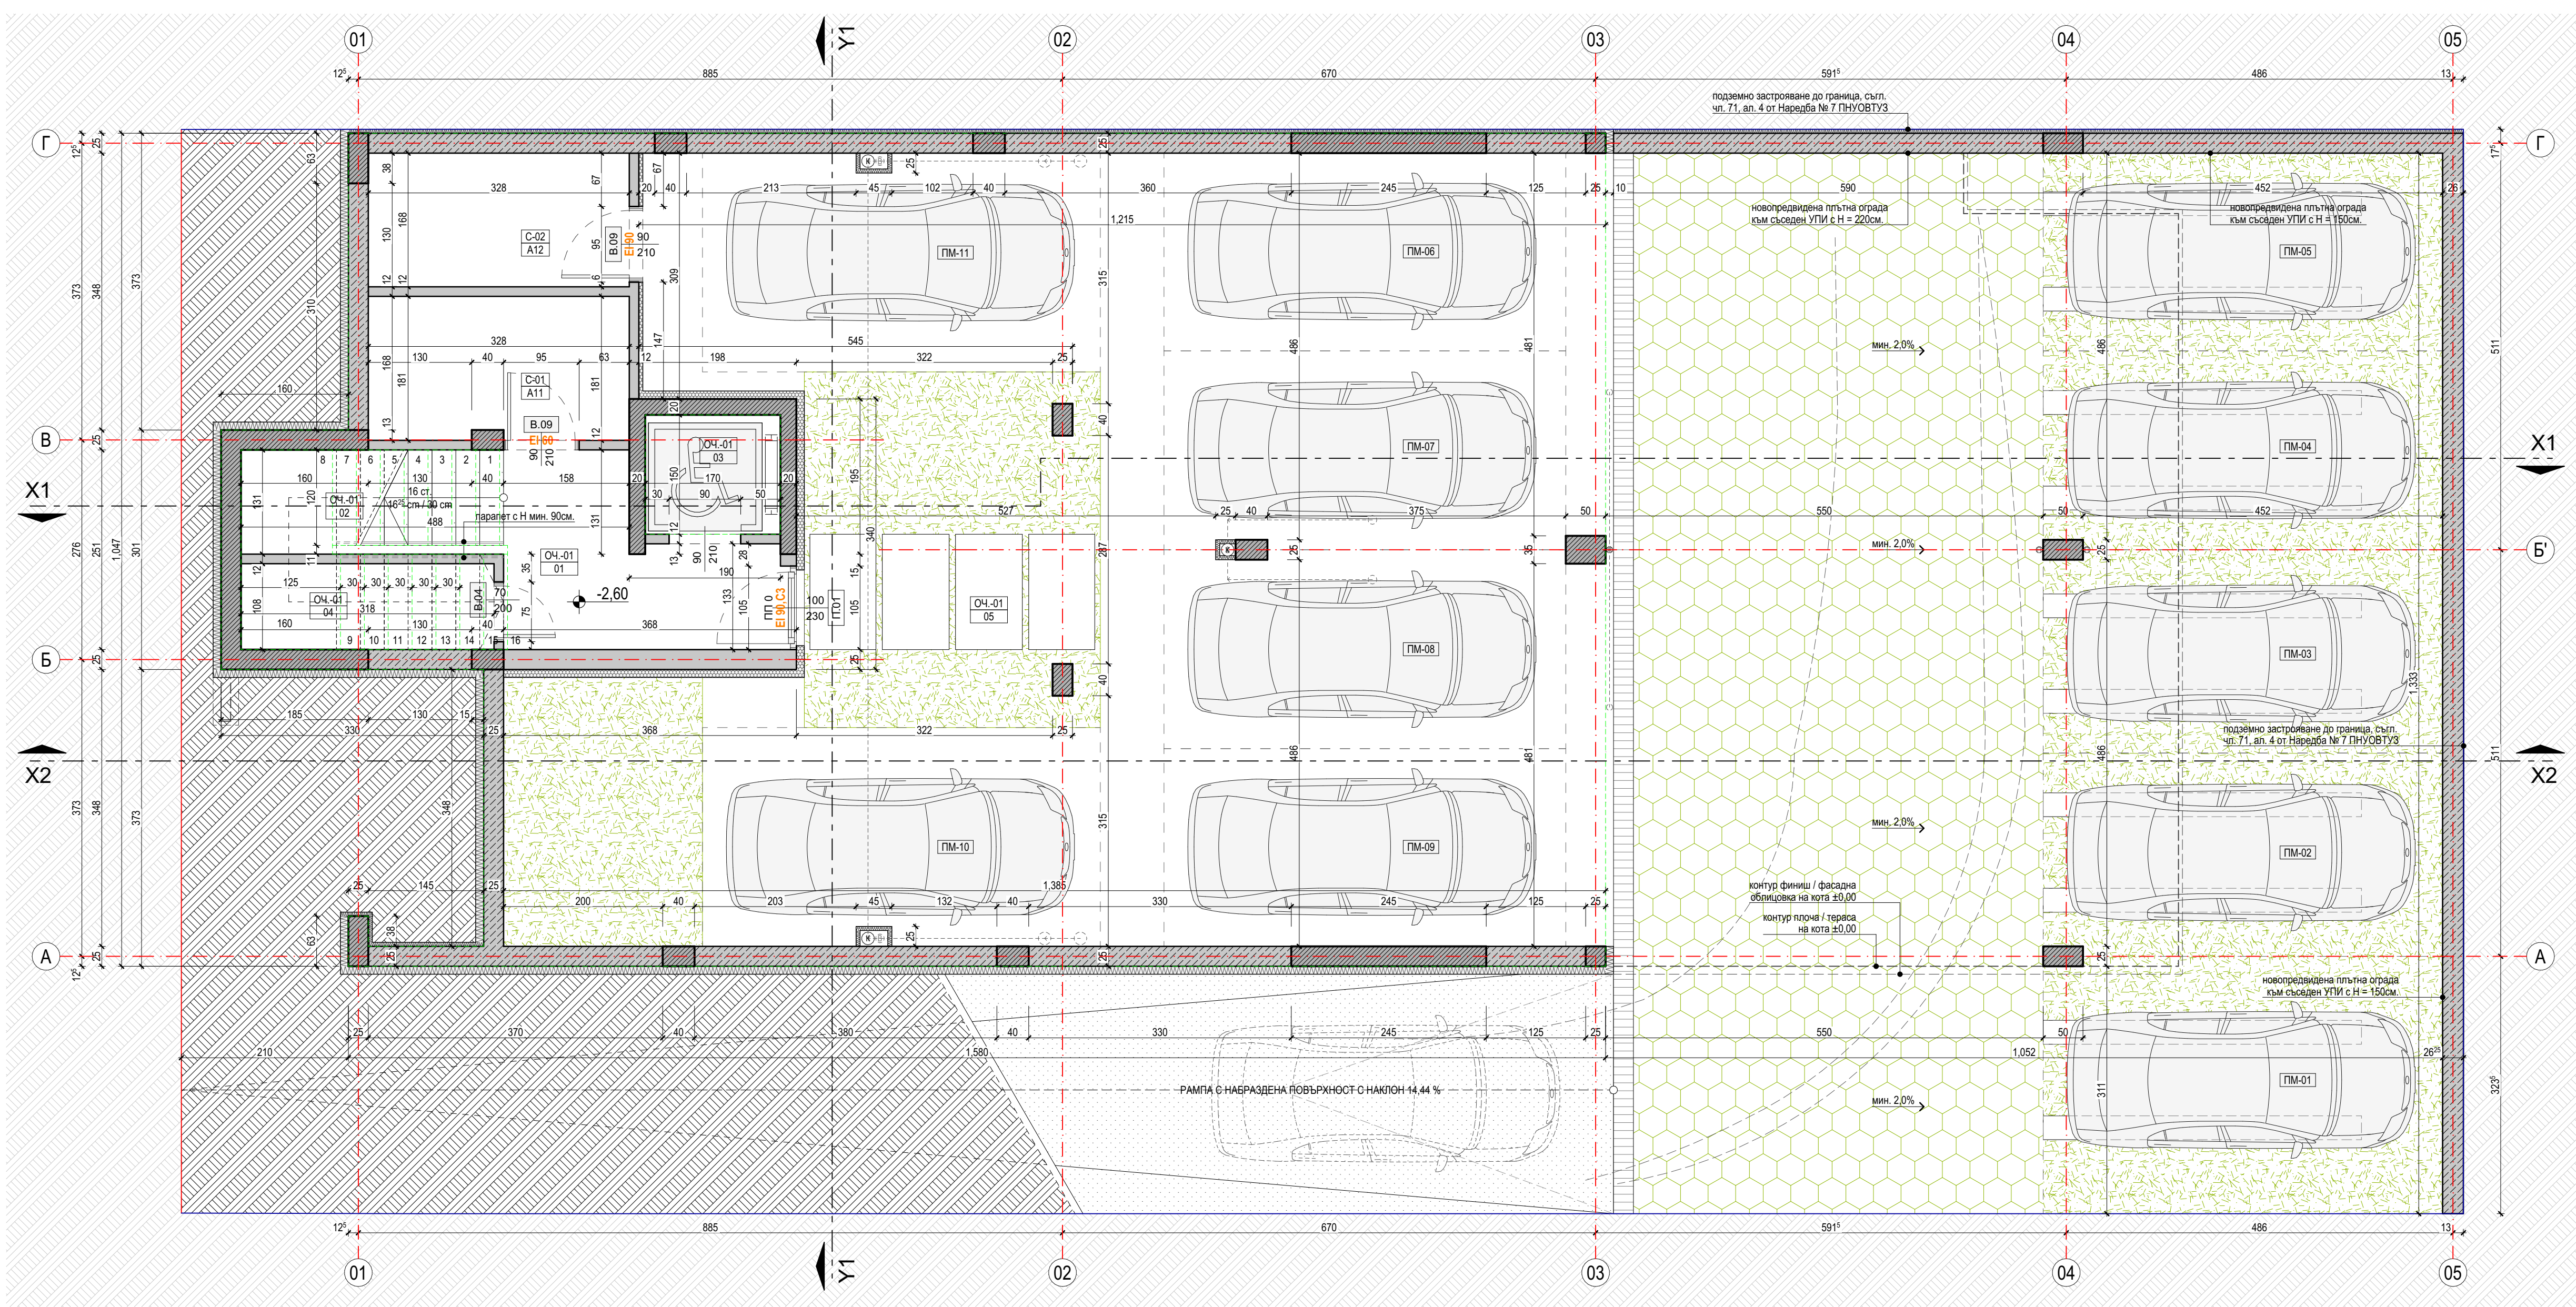

РАЗПРЕДЕЛЕНИЕ ПЪРВИ ПОДЗЕМЕН ЕТАЖ - КОТА -2,60

М 1:50

ЛЕГЕНДА:

	СТОМАНОБЕТОНЕН ЕЛЕМЕНТ		КОНТУР СТОМАНОБЕТОННА ПЛОЧА
	ТУХЛЕНА ЗИДАРИЯ - 12 / 25 CM.		КОНТУР ИЗДАТИНИ - ЕРКЕРИ / БАЛКОНИ
	БЕТОННА СТЕНА		РЕГУЛАЦИОННА ЛИНИЯ / ГРАНИЦА НА УПИ
	ЩЕНДЕРНА/ПРЕГРАДНА СТЕНА - 5 / 10 CM.		ОГРАНИЧИТЕЛНА ЛИНИЯ НА ЗАСТРОЯВАНЕ
	ТОПЛОИЗОЛАЦИЯ - КАМЕННА БАТА / XPS		ОГРАНИЧИТЕЛНА ЛИНИЯ ЗА ЕРКЕРИ
	ТОПЛОИЗОЛАЦИЯ - EPS		ОГРАНИЧИТЕЛНА ЛИНИЯ ЗА БАЛКОНИ
	КАМЕННА НАСТИЛКА / ПАВАЖ		ОЗЕЛЕНЕНА ПЛОЩ / ЦВЕТАРНИК
	СКАТЕН ПОКРИВ - ФАЛЦОВА ЛАМАРИНА С ПОЛИЕСТЕРНО ПОКРИТИЕ		ЗАТРЕВЕНИ RVS ПАРКИНГ ЕЛЕМЕНТИ

ТАБЛИЦА НА ПОМЕЩЕНИЯТА НА КОТА -2,60 | ЗАСТРОЕНА ПЛОЩ: 219,46 кв.м.

№	ПОМЕЩЕНИЕ	ПЛОЩ	ПОД	СТЕНИ	ТАВАН
ОБЩИ ЧАСТИ					
ОЧ.-01	01	КОРИДОР	206,31	КАМЪК / ГРАНИТОГРЕС	ЛАТЕКС
ОЧ.-01	02	СТЪЛБИЩНА КЛЕТКА	4,09	КАМЪК / ГРАНИТОГРЕС	ЛАТЕКС
ОЧ.-01	03	АСАНСЬОРНА ШАХТА	2,55	ВИДИМ БЕТОН	ВИДИМ БЕТОН
ОЧ.-01	04	ОБЩ СКЛАД	3,43	ШЛАЙФАН БЕТОН	ЛАТЕКС
ОЧ.-01	05	ПОКРИТА ЗОНА	175,20	ШЛАЙФАН БЕТОН / RVS ЕЛ.	ФАСАДЕН ЛАТЕКС
СКЛАД КЪМ АПАРТАМЕНТ "11"					
С-01	A11	СКЛАДОВО ПОМЕЩЕНИЕ	5,88	ШЛАЙФАН БЕТОН	ЛАТЕКС
СКЛАД КЪМ АПАРТАМЕНТ "12"					
С-02	A12	СКЛАДОВО ПОМЕЩЕНИЕ	5,51	ШЛАЙФАН БЕТОН	ЛАТЕКС

ЗАБЕЛЕЖКИ:
1. ПЛОЩЕТЕ НА ПОМЕЩЕНИЯТА СА СВЕТИЛИ;
2. ЗАСТРОЕНАТА ПЛОЩ НА ОБЕКТИТЕ СА ПО ИМОТНАТА ИЛИ ГРАНИЦА;
3. ПОВЪРХОВИТЕ НАСТИЛКИ ПО БАЛКОНИТЕРАСИЛОДЖИИ ДА БЪДАТ ПРОТИВОУХЪЛЪЗВАМИ И СТУДО-ИМРАЗООУСТОЙЧИВИ;
4. МАЗИЛИТЕ И ЛАТЕКСЪТ В ПОМЕЩЕНИЯТА С ВИСОКА ВЛАЖНОСТ ДА БЪДАТ АНТИКАТЕРИАЛНИ, ВОДО- И ВЛАГОУСТОЙЧИВИ;

РАЗПРЕДЕЛЕНИЕ И ПЛОЩИ НА ПАРКОМЕСТАТА

№	ПОМЕЩЕНИЕ	ПЛОЩ	ПОД	СТЕНИ	ТАВАН
ПМ-01	ПАРКОМЯСТО "01"	16,24	ЗАТРЕВЕНИ RVS ПАРК. ЕЛ.	-	-
ПМ-02	ПАРКОМЯСТО "02"	12,83	ЗАТРЕВЕНИ RVS ПАРК. ЕЛ.	-	-
ПМ-03	ПАРКОМЯСТО "03"	12,83	ЗАТРЕВЕНИ RVS ПАРК. ЕЛ.	-	-
ПМ-04	ПАРКОМЯСТО "04"	12,55	ЗАТРЕВЕНИ RVS ПАРК. ЕЛ.	-	-
ПМ-05	ПАРКОМЯСТО "05"	12,47	ЗАТРЕВЕНИ RVS ПАРК. ЕЛ.	-	-
ПМ-06	ПАРКОМЯСТО "06"	12,55	ШЛАЙФАН БЕТОН	ФАСАДЕН ЛАТЕКС	ФАСАДЕН ЛАТЕКС
ПМ-07	ПАРКОМЯСТО "07"	12,63	ШЛАЙФАН БЕТОН	ФАСАДЕН ЛАТЕКС	ФАСАДЕН ЛАТЕКС
ПМ-08	ПАРКОМЯСТО "08"	12,63	ШЛАЙФАН БЕТОН	ФАСАДЕН ЛАТЕКС	ФАСАДЕН ЛАТЕКС
ПМ-09	ПАРКОМЯСТО "09"	12,55	ШЛАЙФАН БЕТОН	ФАСАДЕН ЛАТЕКС	ФАСАДЕН ЛАТЕКС
ПМ-10	ПАРКОМЯСТО "10"	13,64	ШЛАЙФАН БЕТОН	ФАСАДЕН ЛАТЕКС	ФАСАДЕН ЛАТЕКС
ПМ-11	ПАРКОМЯСТО "11"	13,64	ШЛАЙФАН БЕТОН	ФАСАДЕН ЛАТЕКС	ФАСАДЕН ЛАТЕКС

ЛЕГЕНДА:
- ЗАТРЕВЕНИ RVS ПАРК. ЕЛ. - ЗАТРЕВЕНИ RVS ПАРКИНГ ЕЛЕМЕНТИ

ПЕЧАТИ НА ОДОБРЯВАЩИ ИНСТАНЦИИ

ОБЕКТ: **МНОГОФАМИЛНА ЖИЛИЩНА СГРАДА В УПИ IV-1504, КВ. 126, ПО ПЛАНА НА КВ. "МИСАРЯ", ГР. СОЗОПОЛ / ПИ С ИДЕНТИФИКАТОР 67800.503.291 ПО КККР НА ГР. СОЗОПОЛ/**
ВЪЗЛОЖИТЕЛ: **Димитър Иванов Бъчеваров**
Пела Иванова Димитрова

ЧЕРТЕЖ:	ЧАСТ	АРХ	ФАЗА	ТП
	РАЗПРЕДЕЛЕНИЕ ПЪРВИ ПОДЗЕМЕН ЕТАЖ - КОТА -2,60			
	М	1:50	ЛИСТ	2 / 12

Р-Л ФИРМА: **арх. Мулица К. Кирева**
ПРОЕКТАНТ: **арх. Мулица К. Кирева**


СЪГЛАСУВАЛИ:	инж. Галин Димитров	ГЕОДЕЗИЯ / ВП	инж. Дамян Петков
ЕЛЕКТРО	инж. Пенка Вълкова	ПМБ	ланд. арх. Силвия Дряновска
ОВИК	инж. Антон Маринов	ПАБ	инж. Димитър Петрифанов
ВИК	инж. Мария Белински	ЕЕ	инж. Иван Костуров

ЗАБЕЛЕЖКИ СЪС ЗАДЪЛЖИТЕЛЕН ХАРАКТЕР:

- > Всички носещи стоманобетонени, дървени и метални работи се изпълняват по конструктивен проект.
- > Дейностите по част "Конструктивна" се състоят в и проверка и с част "Архитектура". При несъответствие следва да се съгласуват с проектантите.
- > Всички съществени отклонения между част "Архитектура" и останалите проектни части да се съгласуват с проектантите.
- > Всички външни размери са котирани до конструктивен елемент. Не са котирани фасадните облицовки.
- > Всички мерки са зидарии и са в сантиметри /см/. Вертикалните коти са от kota готов под и са в метри /м./.
- > Керемичните/тухлените стени да се укрепват с вертикални стоманобетонени пояси при дължина по-голяма от 6 метра.
- > Всички външни стени да бъдат изпълнени с 25 см. керамична/тухлена зидария с вертикална кухненост и интегрирана топлоизолационна система /ИТИС/ с дебелина 10 см. и съответното крайно покритие, подробно описано в "Легенда довършителни работи" към разрезите на проектната документация.
- > Височините на вратите са от kota готов под.
- > Височините на подпозоречните паралети са от kota готов под.
- > Височината на паралети по балкони/тераси/лоджии са с минимална височина от 105 см. от kota готов под.
- > Стълбищните паралети се изпълняват по детайл от фирмата изпълнител, съгласуван с проектанта, с минимална височина от преден ръб на стъпало - 90 см.
- > Вратите към стълбищните клетки се предвиждат самозатварящи се и димоусплътнени.
- > Размерите на вратите и дограмите да се вземат от място от фирмата доставчик/производител.

ЗАБЕЛЕЖКИ СЪС ЗАДЪЛЖИТЕЛЕН ХАРАКТЕР:

- > Вертикалните щрангове във влажни и мокри помещения да бъдат обшити с преградна стена от влагоустойчив гипскартон.
- > Стените в мокрите помещения да бъдат обмазани с хидроизолация поне до kota +1,20 м., като при вътрешните и външните ъгли на две съседни повърхности да бъде положена трислойна уплътнителна хидроизолационна лента /текстилно-армирана уплътнителна лента/
- > По всички тераси/лоджии над обитавими помещения да се предвиди топло-, паро- и хидроизолация.
- > По всички тераси/балкони/лоджии да бъдат предвидени хидроизолационни ленти при вътрешните и външните ъгли на две съседни повърхности.
- > Всички пластове топло- и хидроизолации, настилки и облицовки се полагат по архитектурен детайл в сътрудничество/координация с фирмите изпълнители.
- > Под всички еркери към открити външна среда на отопляеми жилищни помещения да се предвиди минимум 12 см. топлоизолация.
- > Отворите в покривната плоча за достъп до покривното пространство да се защитят с негорими калаци.
- > Изборът на настилки и облицовки за общите пространства в сградата и извън нея да бъде съгласуван с проектанта.
- > При извършване на СМР да се спазват всички изисквания по охрана на труда.
- > Всички цветове, материали и размери, неукazани в чертежите, да се съгласуват с проектанта.
- > Всички промени в хода на строителството трябва да бъдат съгласувани с проектантите, преди тяхното изпълнение.
- > По всички открити пространства /тераси, балкони, лоджии & други/ да се изпълни система от топло-, паро- и хидроизолация с наклон към подов сифон мин. 2,0 %
- > **ПРЕПОРЪЧИТЕЛНО:** За по-добра адхезия, полагането на стоманобетонните елементи по етажните плочи /колони, шайби/ може да се извърши след полагането на керамичната/тухлената зидария.

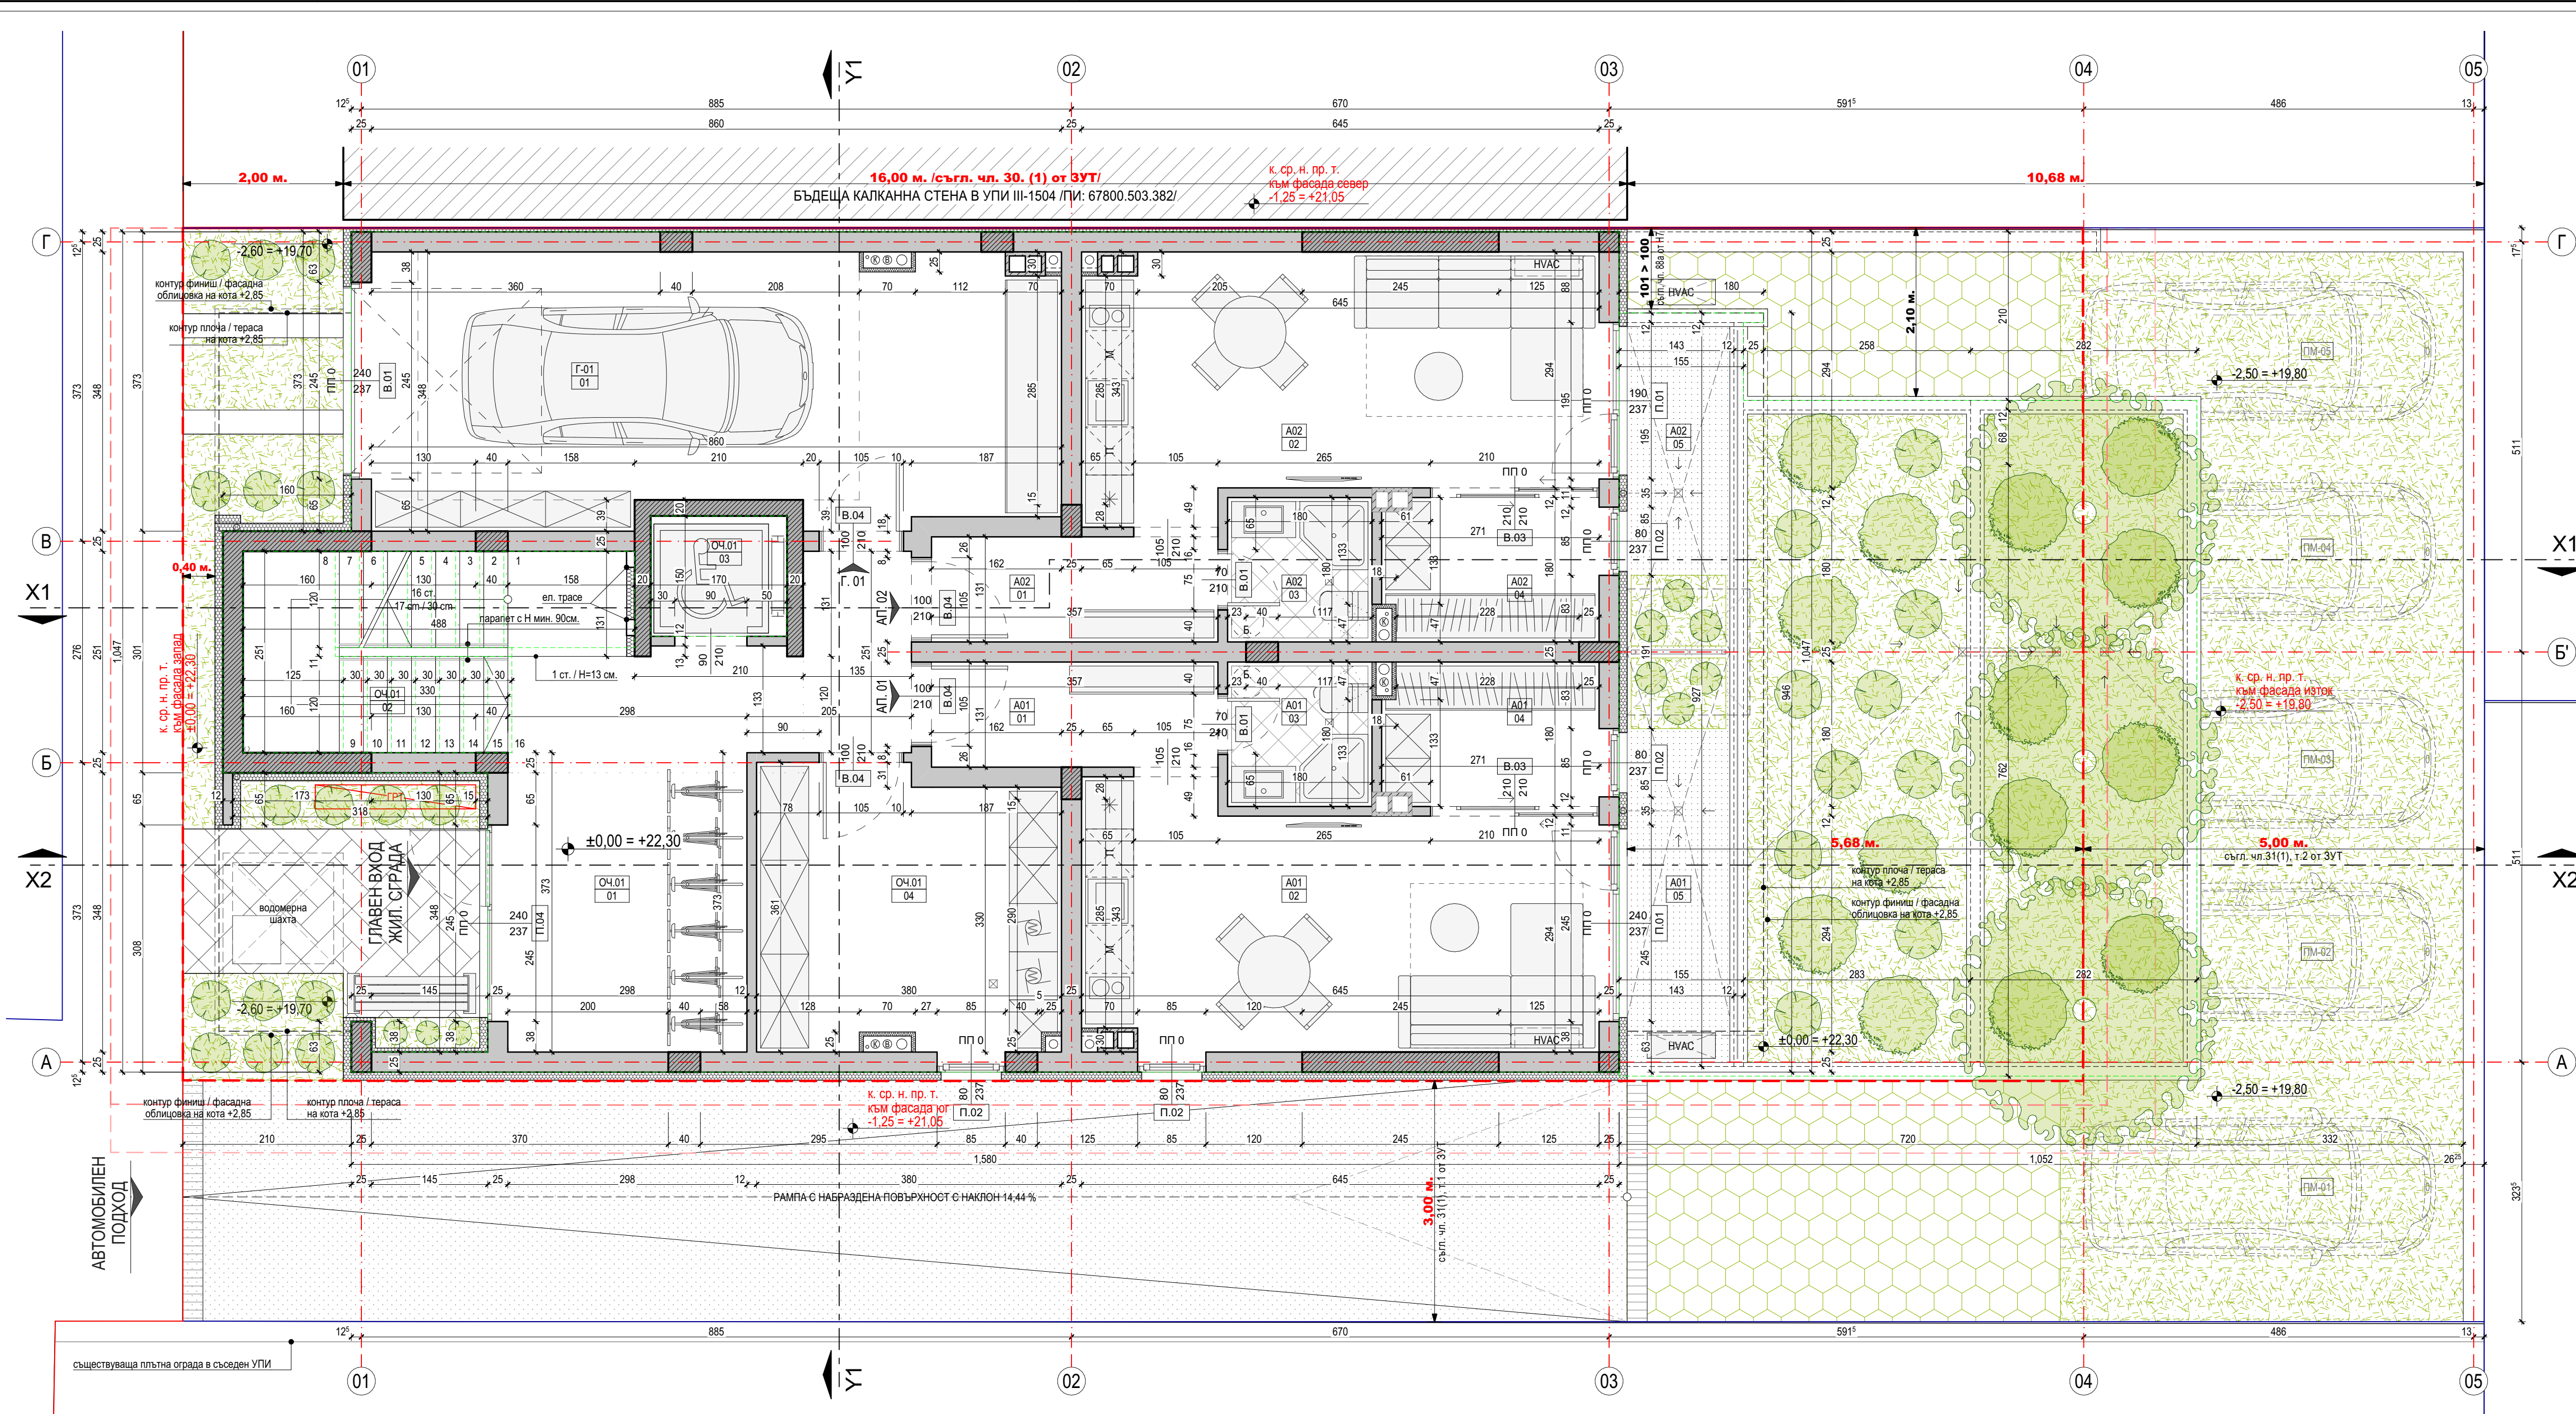

РАЗПРЕДЕЛЕНИЕ ПАРТЕРЕН ЕТАЖ -
КОТА ±0,00 = 22,30

М 1:50

ЛЕГЕНДА:

	СТОМАНБЕТОНЕН ЕЛЕМЕНТ		КОНТУР СТОМАНБЕТОННА ПЛОЧА
	ТУХЛЕНА ЗИДАРИЯ - 12 / 25 CM.		КОНТУР ИЗДАТИНИ - ЕРКЕРИ / БАЛКОНИ
	БЕТОННА СТЕНА		РЕГУЛАЦИОННА ЛИНИЯ / ГРАНИЦА НА УТИ
	ЩЕНДЕРНА/ПРЕГРАДНА СТЕНА - 5 / 10 CM.		ОГРАНИЧИТЕЛНА ЛИНИЯ НА ЗАСТРОЯВАНЕ
	ТОПЛОИЗОЛАЦИЯ - КАМЕННА БАТА / XPS		ОГРАНИЧИТЕЛНА ЛИНИЯ ЗА ЕРКЕРИ
	ТОПЛОИЗОЛАЦИЯ - EPS		ОГРАНИЧИТЕЛНА ЛИНИЯ ЗА БАЛКОНИ
	КАМЕННА НАСТИЛКА / ПАВАЖ		ОЗЕЛЕНЕНА ПЛОЩ / ЦВЕТАРНИК
	СКАТЕН ПОКРИВ - ФАЛЦОВА ЛАМАРИНА С ПОЛИЕСТЕРНО ПОКРИТИЕ		ЗАТРЕВЕНИ PVS ПАРКИНГ ЕЛЕМЕНТИ

ТАБЛИЦА НА ПОМЕЩЕНИЯТА НА КОТА ±0,00 = 22,30 | ЗАСТРОЕНА ПЛОЩ: 184,15 кв.м.

№	ПОМЕЩЕНИЕ	ПЛОЩ	ПОД	СТЕНИ	ТАВАН
ОБЩИ ЧАСТИ					
ОЧ.01	01	КОРИДОР	19.14	КАМЪК / ГРАНИТОГРЕС	ЛАТЕКС
ОЧ.01	02	СТЪЛБИЩНА КЛЕТКА	10.35	КАМЪК / ГРАНИТОГРЕС	ЛАТЕКС
ОЧ.01	03	АСАНСЬОРНА ШАХТА	2.55	ВИДИМ БЕТОН	ВИДИМ БЕТОН
ОЧ.01	04	ОБЩО ПОМЕЩЕНИЕ	12.90	КАМЪК / ГРАНИТОГРЕС	ЛАТЕКС
ГАРАЖ					
Г-01	01	ГАРАЖНА КЛЕТКА	28.39	ШЛАЙФАН БЕТОН	ЛАТЕКС
АПАРТАМЕНТ "01"					
A01	01	АНТРЕ	4.68	ГРАНИТОГРЕС	ЛАТЕКС
A01	02	ДНЕВНА + СПАЛНЯ	19.59	ЛАМИНИРАН ПАРКЕТ	ЛАТЕКС
A01	03	БАНЯ + ТОВАЛЕТНА	3.24	ТЕРАКОТ / ГРАНИТОГРЕС	ФАЯНС / ГРАНИТОГРЕС
A01	04	СКЛАД + ГАРДЕРОБНА	4.79	ГРАНИТОГРЕС	ЛАТЕКС
A01	05	ПОКРИВНА ТЕРАСА	6.55	МРАЗООУСТ. ГРАНИТОГРЕС	ФАСАДНА МАЗИЛКА
АПАРТАМЕНТ "02"					
A02	01	АНТРЕ	4.68	ГРАНИТОГРЕС	ЛАТЕКС
A02	02	ДНЕВНА + СПАЛНЯ	19.59	ЛАМИНИРАН ПАРКЕТ	ЛАТЕКС
A02	03	БАНЯ + ТОВАЛЕТНА	3.24	ТЕРАКОТ / ГРАНИТОГРЕС	ФАЯНС / ГРАНИТОГРЕС
A02	04	СКЛАД + ГАРДЕРОБНА	4.79	ГРАНИТОГРЕС	ЛАТЕКС
A02	05	БАЛКОН	5.19	МРАЗООУСТ. ГРАНИТОГРЕС	ФАСАДНА МАЗИЛКА

ЗАБЕЛЕЖКИ:
1. ПОСДИТЕ НА ПОМЕЩЕНИЯТА СА СВЕТИЛИ.
2. ЗАСТРОЕНАТА ПЛОЩ НА ОБЕКТИТЕ СА ПО ИМОТНАТА ИМ ГРАНИЦА.
3. ПОДОВИТЕ НАСТИЛКИ ПО БАЛКОНИТЕРАСИИ ПОДЪЖИ ДА БЪДАТ ПРОТИВОВЪЛГАВИ И СТУДО-ИМРАЗООУСТОЙЧИВИ.
4. МАЗИЛКИТЕ И ЛАТЕКСЪТ В ПОМЕЩЕНИЯТА С ВИСОКА ВЛАЖНОСТ ДА БЪДАТ АНТИКАТЕРИЯНИ, ВОДО- И ВЛАГОУСТОЙЧИВИ.

ПЕЧАТИ НА ОДОБРЯВАЩИ ИНСТАНЦИИ

ЗАБЕЛЕЖКИ СЪС ЗАДЪЛЖИТЕЛЕН ХАРАКТЕР:


- Всички носещи стоманобетонени, дървени и метални работи се изпълняват по конструктивен проект.
- Дейностите по част "Конструктивна" се съпоставят и проверяват с част "Архитектурна". При несъответствие следва да се съгласуват с проектантите.
- Всички съществени отклонения между част "Архитектурна" и останалите проектни части да се съгласуват с проектантите.
- Всички външни размери са котирано до конструктивен елемент. Не са котирано фасадните обшивки.
- Всички мерки са зидарски и са в сантиметри (см.). Вертикалните коти са от кота готов под и са в метри (м.).
- Керамичните/тухлените стени да се укрепват с вертикални стоманобетонени пояси при дължина по-голяма от 6 метра.
- Всички външни стени да бъдат изпълнени с 25 см. керамична/тухлена зидария с вертикална топлоизолационна система (ИТИСИ) с дебелина 10 см. и съответното крайно покритие, подробно описано в "легенда довършителни работи" към разрезите на проектната документация.
- Височините на вратите са от кота готов под.
- Височините на подпрозоречните парапети са от кота готов под.
- Височината на парапети по балкони/тераси/подъжжи са с минимална височина от 105 см. от кота готов под.
- Стълбищните парапети се изпълняват по детайл от фирмата изпълнител, съгласуван с проектанта, с минимална височина от преден ръб на стъпало - 90 см.
- Вратите към стълбищните клетки се предвиждат самозатварящи се и димопултнени.
- Размерите на вратите и дограмите да се вземат от място от фирмата доставчик/производител.

ЗАБЕЛЕЖКИ СЪС ЗАДЪЛЖИТЕЛЕН ХАРАКТЕР:

- Вертикалните щрангове във влажни и мокри помещения да бъдат обшити с преградна стена от влагостойчив гипскартон.
- Стените в мокрите помещения да бъдат обмазани с хидроизолация поне до кота +1,20 м., като при вътрешните и външните ъгли на две съседни повърхности да бъде положена трислойна уплътнителна хидроизолационна лента /текстилно-армирана уплътнителна лента/.
- По всички тераси/подъжжи над обитаеми помещения да се предвиди топло-, паро- и хидроизолация.
- По всички тераси/балкони/подъжжи да бъдат предвидени хидроизолационни ленти при вътрешните и външните ъгли на две съседни повърхности.
- Всички пластове топло- и хидроизолации, настилки и облицовки се полагат по архитектурен детайл в сътрудничество/координация с фирмите изпълнители.
- Под всички еркери към открити външна среда на отопляеми жилищни помещения да се предвиди минимум 12 см. топлоизолация.
- Отворите в покривната плоча за достъп до покривното пространство да се защитят с негорими напаци.
- Изборът на настилки и облицовки за общите пространства в сградата и извън нея да бъде съгласуван с проектанта.
- При извършване на СМР да се спазват всички изисквания по охрана на труда.
- Всички цветове, материали и размери, неукazани в чертежите, да се съгласуват с проектанта.
- Всички промени в хода на строителството трябва да бъдат съгласувани с проектантите, преди тяхното изпълнение.
- По всички открити пространства /тераси, балкони, подъжжи & други/ да се изпълни системата от топло-, паро- и хидроизолация с наклон към подов сифон мин. 2,0 ‰.
- ПРЕПОРЪЧИТЕЛНО:** За по-добра адхезия, полагането на стоманобетонните елементи по етажните плочи /колони, shafts/ може да се извърши след полагането на керамичната/тухлената зидария.

ОБЕКТ:	МНОГОФАМИЛНА ЖИЛИЩНА СГРАДА В УПИ IV-1504, КВ. 126, ПО ПЛАНА НА КВ. "МИСАРИЯ", ГР. СОЗОПОЛ /ПИ С ИДЕНТИФИКАТОР 67800.503.291 ПО ККР НА ГР. СОЗОПОЛ/			
ВЪЗЛОЖИТЕЛ:	Димитър Иванов Бъчваров Пела Иванова Димитрова			
ЧЕРТЕЖ:	ЧАСТ	АРХ	ФАЗА	ТП
	РАЗПРЕДЕЛЕНИЕ ПАРТЕРЕН ЕТАЖ - КОТА ±0,00 = 22,30			
Р-П ФИРМА:	арх. Милица К. Кирева			
	ПРОЕКТАНТ:	арх. Милица К. Кирева		
СЪГЛАСУВАЛИ:				
СК	инж. Гапун Димитров	ГЕОДЕЗИЯ / ВП	инж. Дамян Петков	
ЕЛЕКТРО	инж. Пенка Вълкова	ПИБ	ланд. арх. Силвия Дряновска	
ОВИЖ	инж. Антон Маринов	ПАБ	инж. Димитър Перифанов	
ВИК	инж. Мария Белински	ЕЕ	инж. Иван Костуров	

РАЗПРЕДЕЛЕНИЕ ПЪРВИ ЕТАЖ - КОТА +2,85

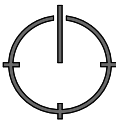

М 1:50

ЛЕГЕНДА:

	СТОМАНОБЕТОНЕН ЕЛЕМЕНТ		КОНТУР СТОМАНОБЕТОННА ПЛОЧА
	ТУХЛЕНА ЗИДАРИЯ - 12 / 25 CM.		КОНТУР ИЗДАТИНИ - ЕРКЕРИ / БАЛКОНИ
	БЕТОННА СТЕНА		РЕГУЛАЦИОННА ЛИНИЯ / ГРАНИЦА НА УПИ
	ЩЕНДЕРНА/ПРЕГРАДНА СТЕНА - 5 / 10 CM.		ОГРАНИЧИТЕЛНА ЛИНИЯ НА ЗАСТРОЯВАНЕ
	ТОПЛОИЗОЛАЦИЯ - КАМЕННА БАТА / XPS		ТОПЛОИЗОЛАЦИЯ - EPS

ТАБЛИЦА НА ПОМЕЩЕНИЯТА НА КОТА +2,85 | ЗАСТРОЕНА ПЛОЩ: 197,49 кв.м.

№	ПОМЕЩЕНИЕ	ПЛОЩ	ПОД	СТЕНИ	ТАВАН
ОБЩИ ЧАСТИ		- 25,09	кв.м. /ЗАСТРОЕНА ПЛОЩ/		
ОЧ.02	01	КОРИДОР	8,03	КАМЪК / ГРАНИТОГРЕС	ЛАТЕКС
ОЧ.02	02	СТЪЛБИЩНА КЛЕТКА	10,35	КАМЪК / ГРАНИТОГРЕС	ЛАТЕКС
ОЧ.02	03	АСАНСЬОРНА ШАХТА	2,55	ВИДИМ БЕТОН	ВИДИМ БЕТОН
АПАРТАМЕНТ "03"		- 40,99	кв.м. /ЗАСТРОЕНА ПЛОЩ/		
A03	01	АНТРЕ	2,66	ГРАНИТОГРЕС	ЛАТЕКС
A03	02	ДНЕВНА + СПАЛНЯ	16,74	ЛАМИНИРАН ПАРКЕТ	ЛАТЕКС
A03	03	БАНЯ + ТОАЛЕТНА	3,22	ТЕРАКОТ / ГРАНИТОГРЕС	ФАЯНС / ГРАНИТОГРЕС
A03	04	СКЛАД + КУХНЕНСКИ БОКС	5,57	ГРАНИТОГРЕС	ЛАТЕКС
A03	05	БАЛКОН	4,01	МРАЗОУСТ. ГРАНИТОГРЕС	ФАСАДНА МАЗИЛКА
АПАРТАМЕНТ "04"		- 46,84	кв.м. /ЗАСТРОЕНА ПЛОЩ/		
A04	01	АНТРЕ	4,68	ГРАНИТОГРЕС	ЛАТЕКС
A04	02	ДНЕВНА + СПАЛНЯ	19,59	ЛАМИНИРАН ПАРКЕТ	ЛАТЕКС
A04	03	БАНЯ + ТОАЛЕТНА	3,24	ТЕРАКОТ / ГРАНИТОГРЕС	ФАЯНС / ГРАНИТОГРЕС
A04	04	СКЛАД + ГАРДЕРОБНА	4,79	ГРАНИТОГРЕС	ЛАТЕКС
A04	05	БАЛКОН	5,43	МРАЗОУСТ. ГРАНИТОГРЕС	ФАСАДНА МАЗИЛКА
АПАРТАМЕНТ "05"		- 45,62	кв.м. /ЗАСТРОЕНА ПЛОЩ/		
A05	01	АНТРЕ	4,68	ГРАНИТОГРЕС	ЛАТЕКС
A05	02	ДНЕВНА + СПАЛНЯ	19,59	ЛАМИНИРАН ПАРКЕТ	ЛАТЕКС
A05	03	БАНЯ + ТОАЛЕТНА	3,24	ТЕРАКОТ / ГРАНИТОГРЕС	ФАЯНС / ГРАНИТОГРЕС
A05	04	СКЛАД + ГАРДЕРОБНА	4,79	ГРАНИТОГРЕС	ЛАТЕКС
A05	05	БАЛКОН	4,67	МРАЗОУСТ. ГРАНИТОГРЕС	ФАСАДНА МАЗИЛКА
АПАРТАМЕНТ "06"		- 38,94	кв.м. /ЗАСТРОЕНА ПЛОЩ/		
A06	01	АНТРЕ	2,49	ГРАНИТОГРЕС	ЛАТЕКС
A06	02	ДНЕВНА + СПАЛНЯ	16,14	ЛАМИНИРАН ПАРКЕТ	ЛАТЕКС
A06	03	БАНЯ + ТОАЛЕТНА	3,22	ТЕРАКОТ / ГРАНИТОГРЕС	ФАЯНС / ГРАНИТОГРЕС
A06	04	СКЛАД + КУХНЕНСКИ БОКС	5,57	ГРАНИТОГРЕС	ЛАТЕКС
A06	05	БАЛКОН	3,37	МРАЗОУСТ. ГРАНИТОГРЕС	ФАСАДНА МАЗИЛКА


- ЗАБЕЛЕЖКИ:
- ПЛОЩЕТЕ НА ПОМЕЩЕНИЯТА СА СВЕТИЛИ.
 - ЗАСТРОЕНАТА ПЛОЩ НА ОБЕКТИТЕ СА ПО ИМОТНАТА ИЛИ ГРАНИЦА.
 - ПОДОВИТЕ НАСТИЛИ ПО БАЛКОНИТЕ/ЛОДЖИИ ДА БЪДАТ ПРОТИВОХЪЛЪГАВИ И СТУДО-МРАЗОУСТОЙЧИВИ.
 - МАЗИЛИТЕ И ЛАТЕКСЪТ В ПОМЕЩЕНИЯТА С ВИСОКА ВЛАЖНОСТ ДА БЪДАТ АНТИБАКТЕРИАЛНИ, ВОДО- И ВЛАГОУСТОЙЧИВИ.

ПЕЧАТИ НА ОДОБРЯВАЩИ ИНСТАНЦИИ

ОБЕКТ:	МНОГОФАМИЛНА ЖИЛИЩНА СГРАДА В УПИ IV-1504, КВ. 126, ПО ПЛАНА НА КВ. "МИСАРЯ", ГР. СОЗОПОЛ /ПИ С ИДЕНТИФИКАТОР 67800.503.291 ПО ККР НА ГР. СОЗОПОЛ/
ВЪЗЛОЖИТЕЛ:	Димитър Иванов Бъчваров Пепа Иванова Димитрова

ЧЕРТЕЖ:	ЧАСТ	АРХИ	ФАЗА	ТП
	РАЗПРЕДЕЛЕНИЕ ПЪРВИ ЕТАЖ - КОТА +2,85			
Р-Л ФИРМА:	арх. Мулица К. Курева			
ПРОЕКТАНТ:	арх. Мулица К. Курева			
мен.: 088 99 68860 e-mail: yani_abachvarov@mail.bg				

СЪГЛАСУВАЛИ:		ГЕОДЕЗИЯ / ВП	
СК	инж. Галин Димитров	инж. Дамян Петков	
ЕЛЕКТРО	инж. Пенка Вълкова	ПИБ ланс. арх. Силвия Дряновска	
ОВИК	инж. Антон Маринов	ПИБ инж. Димитър Перифанов	
ВИК	инж. Мария Белински	ЕЕ инж. Иван Костуров	

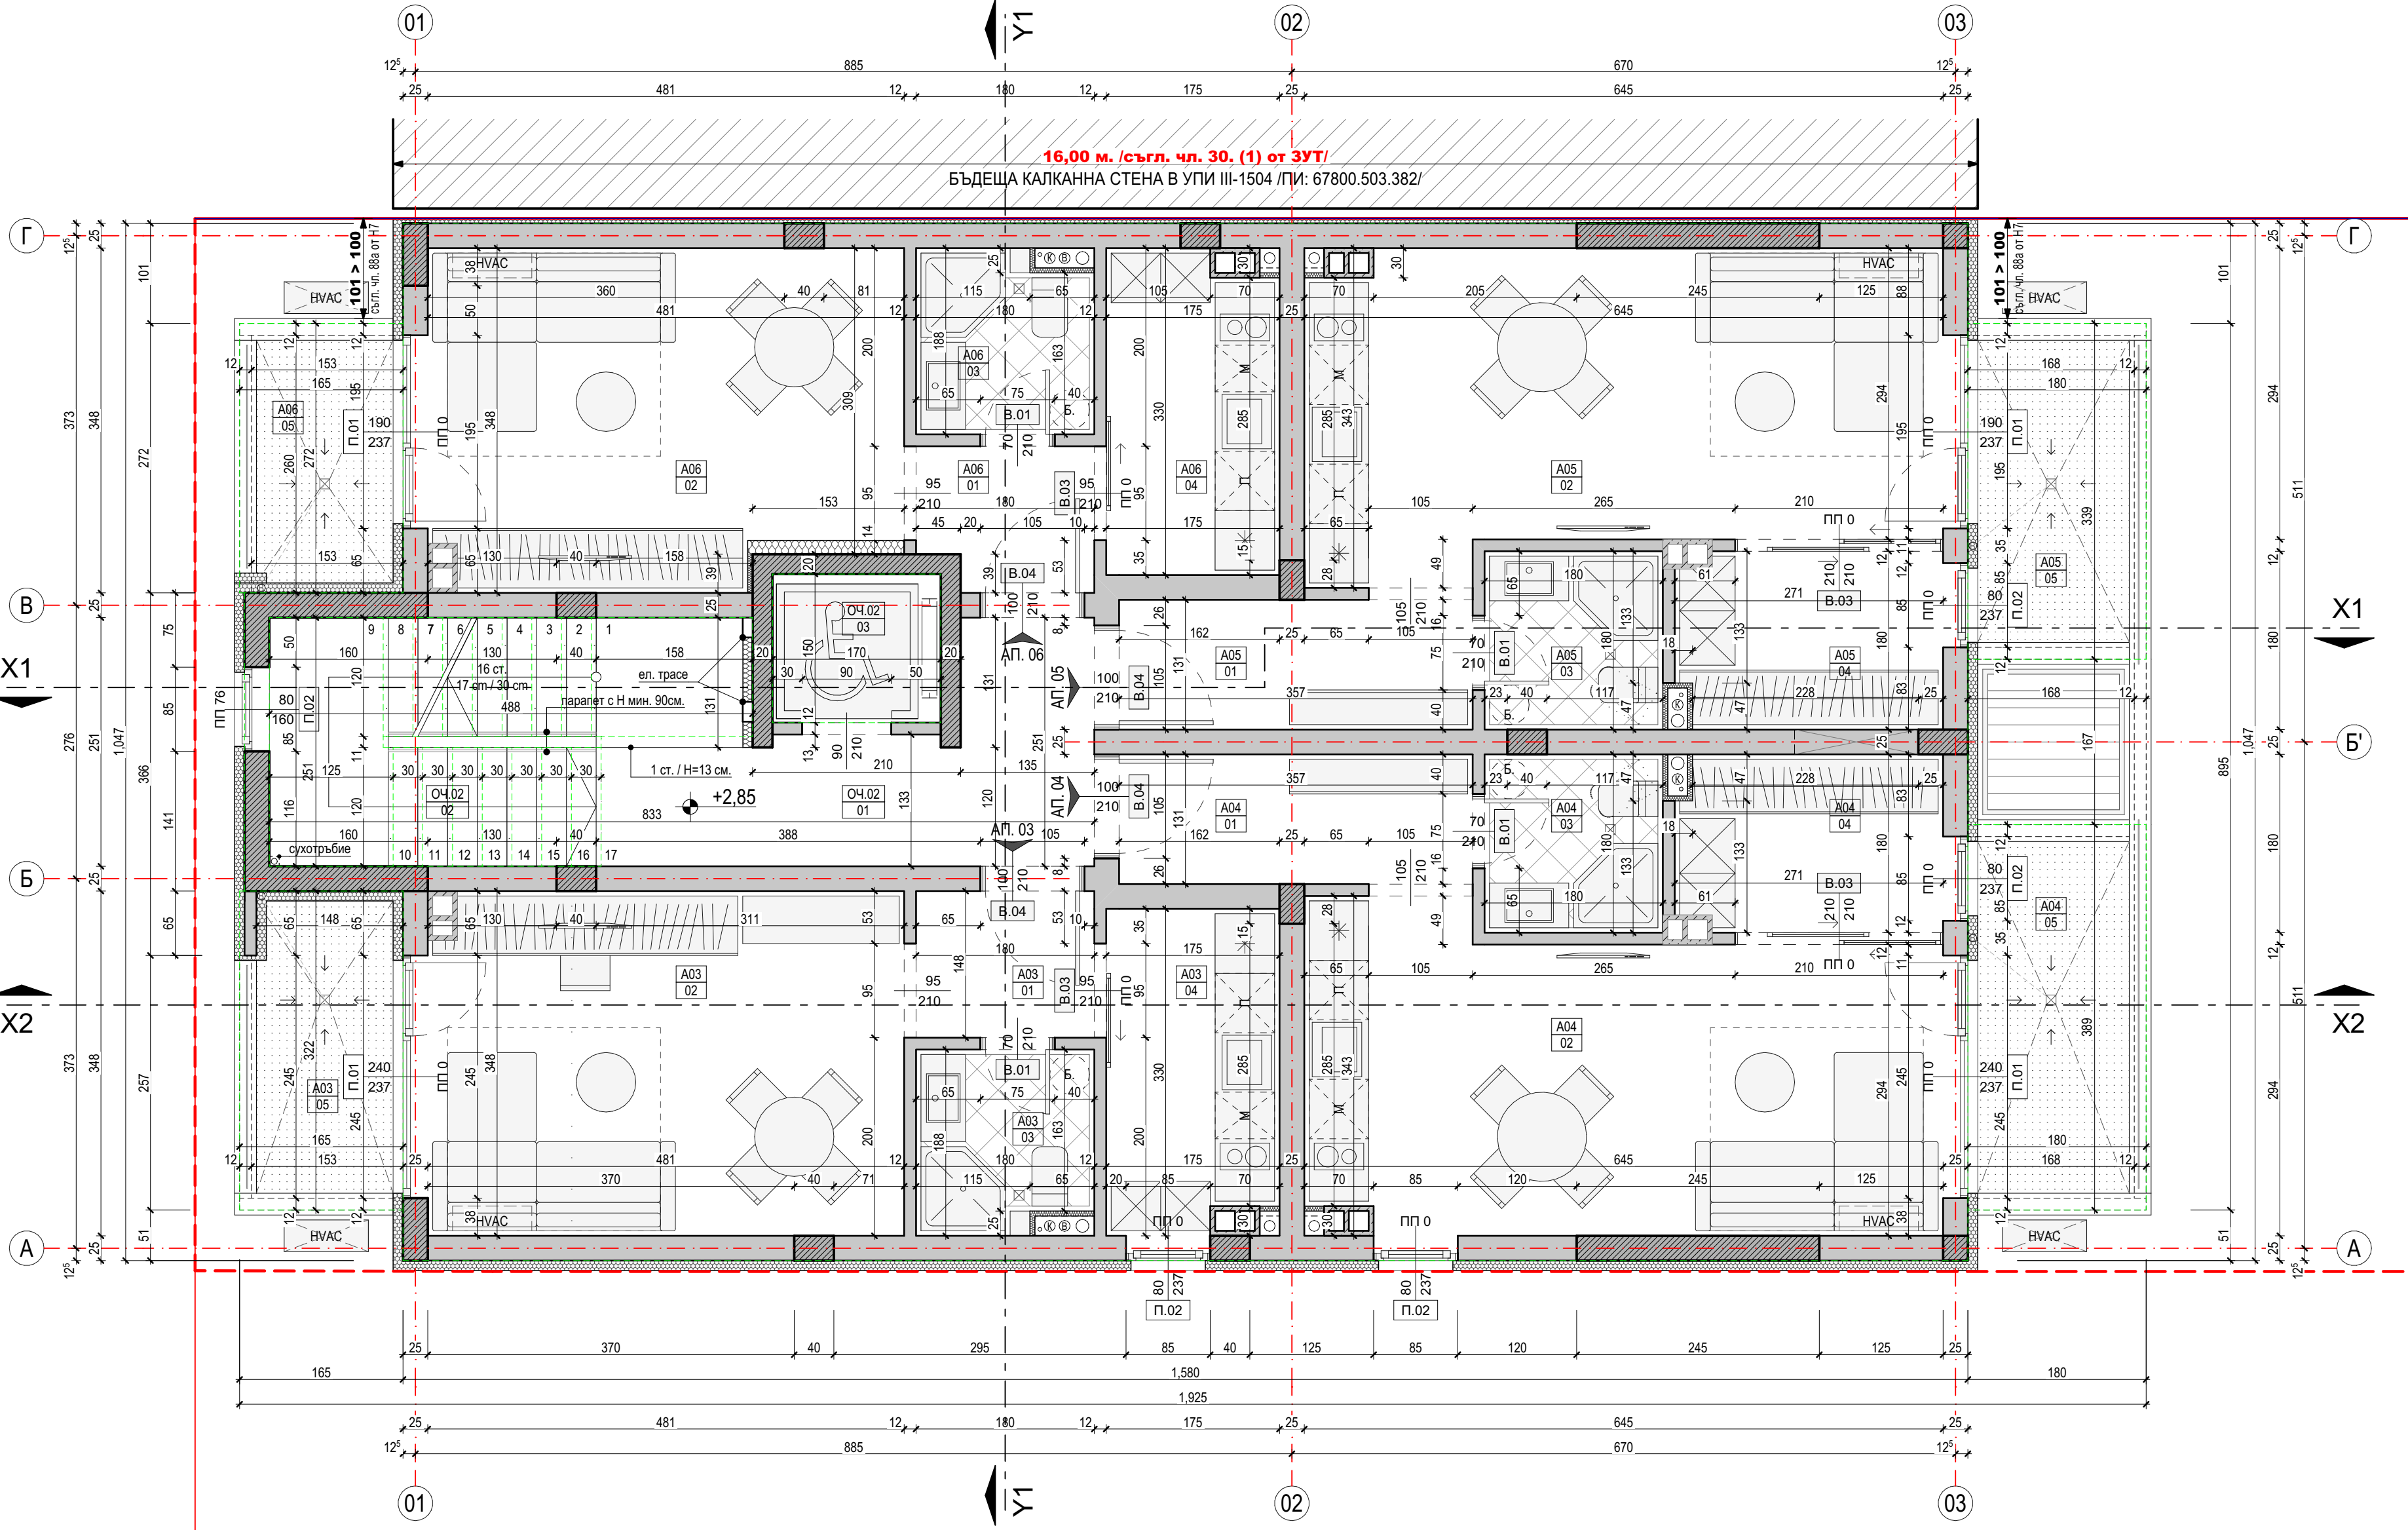

ЗАБЕЛЕЖКИ СЪС ЗАДЪЛЖИТЕЛЕН ХАРАКТЕР:

- Всички носещи стоманобетонни, дървени и метални работи се изпълняват по конструктивен проект.
- Дейностите по част "Конструктивна" се състояват и проверят и с част "Архитектура". При несъответствие следва да се съгласуват с проектантите.
- Всички съществени отклонения между част "Архитектура" и останалите проектни части да се съгласуват с проектантите.
- Всички външни размери са котирали до конструктивен елемент. Не са котирали фасадните обшивки.
- Всички мерки са зидарски и са в сантиметри (см.). Вертикалните коти са от kota готов под и са в метри (м.).
- Керамичните/тухлените стени да се укрепват с вертикални стоманобетонни пояси при дължина по-голяма от 6 метра.
- Всички външни стени да бъдат изпълнени с 25 см. керамична/тухлена зидария с интегрирана топлоизолационна система (ИТИС) с дебелина 10 см. и съответното крайно покритие, подробно описано в "легенда довършителни работи" към разрезите на проектната документация.
- Височините на вратите са от kota готов под.
- Височините на подпоречните парапети са от kota готов под.
- Височината на парапети по балкони/тераси/лоджии са с минимална височина от 105 см. от kota готов под.
- Стълбищните парапети се изпълняват по детайл от фирмата изпълнител, съгласуван с проектанта, с минимална височина от преден ръб на стъпало - 90 см.
- Вратите към стълбищните клетки се предвиждат самозатварящи се и димопълнителни.
- Размерите на вратите и дограмите да се вземат от място от фирмата доставчик/производител.

ЗАБЕЛЕЖКИ СЪС ЗАДЪЛЖИТЕЛЕН ХАРАКТЕР:

- Вертикалните щрангове във влажни и мокри помещения да бъдат обшити с преградна стена от влагоустойчив гипскартон.
- Стените в мокрите помещения да бъдат обмазани с хидроизолация поне до kota +1,20 м., като при вътрешните и външните ъгли на две съседни повърхности да бъде положена трислойна уплътнителна хидроизолационна лента /текстилно-армирана уплътнителна лента/
- По всички тераси/лоджии над обитаемите помещения да се предвиди топло-, паро- и хидроизолация.
- По всички тераси/балкони/лоджии да бъдат предвидени хидроизолационни ленти при вътрешните и външните ъгли на две съседни повърхности.
- Всички пластове топло- и хидроизолации, настилки и облицовки се полагат по архитектурен детайл в сътрудничество/координация с фирмите изпълнители.
- Под всички еркери към открити външна среда на отопляеми жилищни помещения да се предвиди минимум 12 см. топлоизолация.
- Отворите в покривната плоча за достъп до покривното пространство да се защитят с негорими капаци.
- Изборът на настилки и облицовки за общите пространства в сградата и извън нея да бъде съгласуван с проектанта.
- При извършване на СМР да се спазват всички изисквания по охрана на труда.
- Всички цветове, материали и размери, неуказани в чертежите, да се съгласуват с проектанта.
- Всички промени в хода на строителството трябва да бъдат съгласувани с проектантите, преди тяхното изпълнение.
- По всички открити пространства /тераси, балкони, лоджии & други/ да се изпълни системата от топло-, паро- и хидроизолация с наклон към подов сифон мин. 2,0 %
- ПРЕПОРЪЧИТЕЛНО: За по-добра адхезия, полагането на стоманобетонните елементи по етажните плочи /колони, шайби/ може да се извърши след полагането на керамичната/тухлената зидария.

ЛЕГЕНДА:

	СТОМОБЕТОНЕН ЕЛЕМЕНТ		КОНТУР СТОМОБЕТОННА ПЛОЧА
	ТУХЛЕНА ЗИДАРИЯ - 12 / 25 CM.		КОНТУР ИЗДАТИНИ - ЕРКЕРИ / БАЛКОНИ
	БЕТОННА СТЕНА		РЕГУЛАЦИОННА ЛИНИЯ / ГРАНИЦА НА УПИ
	ЩЕНДЕРНА/ПРЕГРАДНА СТЕНА - 5 / 10 CM.		ОГРАНИЧИТЕЛНА ЛИНИЯ НА ЗАСТРЯВАНЕ
	ТОПЛОИЗОЛАЦИЯ - КАМЕННА БАТА / XPS		ТОПЛОИЗОЛАЦИЯ - EPS

ТАБЛИЦА НА ПОМЕЩЕНИЯТА НА КОТА +5,70 | ЗАСТРОЕНА ПЛОЩ: 197,49 КВ.М.

№	ПОМЕЩЕНИЕ	ПЛОЩ	ПОД	СТЕНИ	ТАВАН
ОБЩИ ЧАСТИ		- 25.09	КВ.М. /ЗАСТРОЕНА ПЛОЩ/		
ОЧ.02	01 КОРИДОР	8.03	КАМЬК / ГРАНИТОГРЕС	ЛАТЕКС	ЛАТЕКС
ОЧ.02	02 СЪБЛИЩНА КЛЕТКА	10.35	КАМЬК / ГРАНИТОГРЕС	ЛАТЕКС	ЛАТЕКС
ОЧ.02	03 АСАНСОРНА ШАХТА	2.55	ВИДИМ БЕТОН	ВИДИМ БЕТОН	ВИДИМ БЕТОН
АПАРТАМЕНТ "07"		- 40.99	КВ.М. /ЗАСТРОЕНА ПЛОЩ/		
А07	01 АНТРЕ	2.66	ГРАНИТОГРЕС	ЛАТЕКС	ЛАТЕКС
А07	02 ДНЕВНА + СПАЛНЯ	16.74	ЛАМИНИРАН ПАРКЕТ	ЛАТЕКС	ЛАТЕКС
А07	03 БАНЯ + ТОВАЛЕТНА	3.22	ТЕРАКОТ / ГРАНИТОГРЕС	ФАЯНС / ГРАНИТОГРЕС	ВЛАГОУСТОЙЧИВ ЛАТЕКС
А07	04 СКЛАД + КУХИНСКИ БОКС	5.57	ГРАНИТОГРЕС	ЛАТЕКС	ЛАТЕКС
А07	05 БАЛКОН	4.01	МРАЗОУСТ. ГРАНИТОГРЕС	ФАСАДНА МАЗИЛКА	ФАСАДНА МАЗИЛКА
АПАРТАМЕНТ "08"		- 46.84	КВ.М. /ЗАСТРОЕНА ПЛОЩ/		
А08	01 АНТРЕ	4.68	ГРАНИТОГРЕС	ЛАТЕКС	ЛАТЕКС
А08	02 ДНЕВНА + СПАЛНЯ	19.59	ЛАМИНИРАН ПАРКЕТ	ЛАТЕКС	ЛАТЕКС
А08	03 БАНЯ + ТОВАЛЕТНА	3.24	ТЕРАКОТ / ГРАНИТОГРЕС	ФАЯНС / ГРАНИТОГРЕС	ВЛАГОУСТОЙЧИВ ЛАТЕКС
А08	04 СКЛАД + ГАРДЕРОБНА	4.79	ГРАНИТОГРЕС	ЛАТЕКС	ЛАТЕКС
А08	05 БАЛКОН	5.43	МРАЗОУСТ. ГРАНИТОГРЕС	ФАСАДНА МАЗИЛКА	ФАСАДНА МАЗИЛКА
АПАРТАМЕНТ "09"		- 45.62	КВ.М. /ЗАСТРОЕНА ПЛОЩ/		
А09	01 АНТРЕ	4.68	ГРАНИТОГРЕС	ЛАТЕКС	ЛАТЕКС
А09	02 ДНЕВНА + СПАЛНЯ	19.59	ЛАМИНИРАН ПАРКЕТ	ЛАТЕКС	ЛАТЕКС
А09	03 БАНЯ + ТОВАЛЕТНА	3.24	ТЕРАКОТ / ГРАНИТОГРЕС	ФАЯНС / ГРАНИТОГРЕС	ВЛАГОУСТОЙЧИВ ЛАТЕКС
А09	04 СКЛАД + ГАРДЕРОБНА	4.79	ГРАНИТОГРЕС	ЛАТЕКС	ЛАТЕКС
А09	05 БАЛКОН	4.67	МРАЗОУСТ. ГРАНИТОГРЕС	ФАСАДНА МАЗИЛКА	ФАСАДНА МАЗИЛКА
АПАРТАМЕНТ "10"		- 38.94	КВ.М. /ЗАСТРОЕНА ПЛОЩ/		
А10	01 АНТРЕ	2.49	ГРАНИТОГРЕС	ЛАТЕКС	ЛАТЕКС
А10	02 ДНЕВНА + СПАЛНЯ	16.14	ЛАМИНИРАН ПАРКЕТ	ЛАТЕКС	ЛАТЕКС
А10	03 БАНЯ + ТОВАЛЕТНА	3.22	ТЕРАКОТ / ГРАНИТОГРЕС	ФАЯНС / ГРАНИТОГРЕС	ВЛАГОУСТОЙЧИВ ЛАТЕКС
А10	04 СКЛАД + КУХИНСКИ БОКС	5.57	ГРАНИТОГРЕС	ЛАТЕКС	ЛАТЕКС
А10	05 БАЛКОН	3.37	МРАЗОУСТ. ГРАНИТОГРЕС	ФАСАДНА МАЗИЛКА	ФАСАДНА МАЗИЛКА

ЗАБЕЛЕЖКИ:

1. ПЛОЩИТЕ НА ПОМЕЩЕНИЯТА СА СВЕТЛИ;
2. ЗАСТРОЕНАТА ПЛОЩ НА ОБЕКТИТЕ СА ПО ИМОТНАТА ИМ ГРАНИЦА;
3. ПОДОВИТЕ НАСТИЛКИ ПО БАЛКОНИТЕ/ТЕРАСИ/ЛОДЖИИ ДА БЪДАТ ПРОТИВОХЛЪЗГАВИ И СТУДО-/МРАЗУСТОУЙЧИВИ;
4. МАЗИЛНИТЕ И ЛАТЕКСЪТ В ПОМЕЩЕНИЯТА С ВИСОКА ВЛАЖНОСТ ДА БЪДАТ АНТИБАКТЕРИАЛНИ, ВОДО- И ВЛАГОУСТОУЙЧИВИ;

ПЕЧАТИ НА ОДОБРЯВАЩИ ИНСТАНЦИИ


- > Вочичи носещи стоманобетонени, дървени и метални работи се изпълняват по конструктивен проект.
- > Дейността по част "Конструктивна" се състояват и проверяват и с част "Архитектурна". При несъответствие следва да се съгласуват с проектантите.
- > Вочичи съществени отклонения между част "Архитектурна" и останалите проектни части да се съгласуват с проектантите.
- > Вочичи външни размери са котирани до конструктивен елемент. Не са котирани фасадните обшивки.
- > Вочичи мерки са задирски и са в сантиметри (см.). Вертикалните коти са от kota готов под и са в метри (м.).
- > Керамичните/тухлените стени да се съгласуват с вертикални стоманобетонени пояси при дължина по-голяма от 6 метра.
- > Вочичи външни стени да бъдат изпълнени с 25 см. керамична/тухлена задирка с полирана кухинност и интегрирана топлоизолационна система (ИТИС)/с дебелина 10 см. и съответното крайно покритие, подробно описано в "тегленда довършителни работи" към разрезите на проекта документация.
- > Вочичните на вратите са от kota готов под.
- > Вочичните на подпорозоречните панели са от kota готов под.
- > Вочичната на панели по балкони/тераси/поджики са с минимална височина от 105 см. от kota готов под.
- > Стълбищните панели се изпълняват по детайл от фирмата изпълнители, съгласуван с проектанта, с минимална височина от преден ръб на стъпало - 90 см.
- > Вратите към стълбищните клетки се предвиждат самозатварящи се и димопълнители.
- > Размерите на вратите и дограмите да се вземат от място от фирмата доставчик/производител.

- » Вертикалните щранове във влажни и мокри помещения да бъдат обшити с преградна стена от влагостойчив гипскартон.
- » Стените в мокрите помещения да бъдат обмазани с хидроизолация поне до kota +1,20 м., като при вътрешните и външните ъгли на две съседни повърхности да бъде положена трислойна уплътнителна хидроизолационна лента (тектистено-армирана уплътнителна лента/
- » По всички тераси/подходи над обитаеми помещения да се предвиди топло-, паро- и хидроизолация.
- » По всички тераси/балconi/подходи да бъдат предвидени хидроизолационни ленти при вътрешните и външните ъгли на две съседни повърхности.
- » Всички плоскосте топло- и хидроизолации, настилки и облицовки се полагат по архитектурен детайл в сътрудничество/координация с фирмите изпълнители.
- » Под всички еркери към откритата външна среда на отопляеми жилищни помещения да се предвиди минимум 12 см. хидроизолация.
- » Отворите в покривната плоча за достъп до покривното пространство да се защитят с неговими капади.
- » Изборът на настилки и облицовки за общите пространства в сградата и извън нея да бъде съгласуван с проектанта.
- » При извършване на СМР да се спазват всички изисквания по охрана на труда.
- » Всички цветове, материали и размери, неуказани в чертежите, да се съгласуват с проектанта.
- » Всички промени в хода на строителството трябва да бъдат съгласувани с проектантите, преди тяхното изпълнение.
- » По всички открити пространства (тераси, балconi, подходи и други) да се изпълни система от топло-, паро- и хидроизолация с наклон към подов сифон мин. 2,0 ‰

» ПРЕПОРЪЧИТЕЛНО: за по-добра адхезия, полагането на стоманобетонните елементи по етажните плочи /колони, шабви/ може да се извърши след полагането на керамичната/гугулената задържа.

Този чертек е изключителна собственост на "MEC" ООД и подлежи на защита от ЗАПСП. Негови части не могат да бъдат размножавани, публикувани и/или предавани по електронен, механичен, фотокопиран или друг начин. Без изрично писмено съгласие от "MEC" ООД

РАЗПРЕДЕЛЕНИЕ ТРЕТИ ЕТАЖ - КОТА +8,55

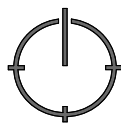

М 1:50

ЛЕГЕНДА:

	СТОМАНОБЕТОНЕН ЕЛЕМЕНТ		КОНТУР СТОМАНОБЕТОННА ПЛОЧА
	ТУХЛЕНА ЗИДАРИЯ - 12 / 25 CM.		КОНТУР ИЗДАТИНИ - ЕРКЕРИ / БАЛКОНИ
	БЕТОННА СТЕНА		РЕГУЛАЦИОННА ЛИНИЯ / ГРАНИЦА НА УПИ
	ЩЕНДЕРНА/ПРЕГРАДНА СТЕНА - 5 / 10 CM.		ОГРАНИЧИТЕЛНА ЛИНИЯ НА ЗАСТРОЯВАНЕ
	ТОПЛОИЗОЛАЦИЯ - КАМЕННА БАТА / XPS		ТОПЛОИЗОЛАЦИЯ - EPS
	ОЗЕЛЕНЕНА ПЛОЩ / ЦВЕТАРНИК		

ТАБЛИЦА НА ПОМЕЩЕНИЯТА НА КОТА +8,55 | ЗАСТРОЕНА ПЛОЩ: 201,22 КВ.М.

№	ПОМЕЩЕНИЕ	ПЛОЩ	ПОД	СТЕНИ	ТАВАН
ОБЩИ ЧАСТИ					
ОЧ.03	01	КОРИДОР	25,09	КАМЪК / ГРАНИТОГРЕС	ЛАТЕКС
ОЧ.03	02	СТЪЛБИЩНА КЛЕТКА	10,10	КАМЪК / ГРАНИТОГРЕС	ЛАТЕКС
ОЧ.03	03	АСАНСЬОРНА ШАХТА	8,28	КАМЪК / ГРАНИТОГРЕС	ЛАТЕКС
ОЧ.03	04	ДНЕВНА + КУХНЯ + ТРАПЕЗ.	2,55	ВИДИМ БЕТОН	ВИДИМ БЕТОН
АПАРТАМЕНТ "11"					
A11	01	АНТРЕ	2,86	ГРАНИТОГРЕС	ЛАТЕКС
A11	02	СПАЛНЯ	16,74	ЛАМИНИРАН ПАРКЕТ	ЛАТЕКС
A11	03	БАНЯ + ТООЛЕТНА	3,43	ТЕРАКОТ / ГРАНИТОГРЕС	ФАЯНС / ГРАНИТОГРЕС
A11	04	ДНЕВНА + КУХНЯ + ТРАПЕЗ.	32,51	ЛАМИНИРАН ПАРКЕТ	ЛАТЕКС
A11	05	БАЛКОН	15,23	МРАЗООУСТ. ГРАНИТОГРЕС	ФАСАДНА МАЗИЛКА
A11	06	БАЛКОН	4,01	МРАЗООУСТ. ГРАНИТОГРЕС	ФАСАДНА МАЗИЛКА
АПАРТАМЕНТ "12"					
A12	01	АНТРЕ	2,68	ГРАНИТОГРЕС	ЛАТЕКС
A12	02	СПАЛНЯ	16,14	ЛАМИНИРАН ПАРКЕТ	ЛАТЕКС
A12	03	БАНЯ + ТООЛЕТНА	3,43	ТЕРАКОТ / ГРАНИТОГРЕС	ФАЯНС / ГРАНИТОГРЕС
A12	04	ДНЕВНА + КУХНЯ + ТРАПЕЗ.	32,51	ЛАМИНИРАН ПАРКЕТ	ЛАТЕКС
A12	05	БАЛКОН	13,37	МРАЗООУСТ. ГРАНИТОГРЕС	ФАСАДНА МАЗИЛКА
A12	06	БАЛКОН	3,37	МРАЗООУСТ. ГРАНИТОГРЕС	ФАСАДНА МАЗИЛКА


ЗАБЕЛЕЖКИ:
1. ПЛОЩЕТЕ НА ПОМЕЩЕНИЯТА СА СВЕТИЛИ.
2. ЗАСТРОЕНАТА ПЛОЩ НА ОБЕКТИТЕ СА ПО ИМОТНАТА ИЛИ ГРАНИЦА.
3. ПОДОВИТЕ НАСТИЛИ ПО БАЛКОНИТЕРАСИЛОДЖИИ ДА БЪДАТ ПРОТИВОУХЪЛЪБИ И СТУДО-МРАЗООУСТОЙЧИВИ.
4. МАЗИЛКИТЕ И ЛАТЕКСЪТ В ПОМЕЩЕНИЯТА С ВИСОКА ВЛАЖНОСТ ДА БЪДАТ АНТИБАКТЕРИАЛНИ, ВОДО- И ВЛАГООУСТОЙЧИВИ.

ПЕЧАТИ НА ОДОБРЯВАЩИ ИНСТАНЦИИ

ОБЕКТ:	МНОГОФАМИЛНА ЖИЛИЩНА СГРАДА В УПИ IV-1504, КВ. 126, ПО ПЛАНА НА КВ. "МИСАРИЯ", ГР. СОЗОПОЛ /ПИ С ИДЕНТИФИКАТОР 67800.503.291 ПО ККПР НА ГР. СОЗОПОЛ/
ВЪЗЛОЖИТЕЛ:	Димитър Иванов Бъчеваров Пепа Иванова Димитрова

ЧЕРТЕЖ:	ЧАСТ	АРХ	ФАЗА	ТП
	РАЗПРЕДЕЛЕНИЕ ТРЕТИ ЕТАЖ - КОТА +8,55			
Р-Л ФИРМА:	арх. Милица К. Курева			
ПРОЕКТАНТ:	арх. Милица К. Курева			
мен.: 088 99 68860 e-mail: yani_abachvarov@mail.bg				

СЪГЛАСУВАЛИ:	ГЕОДЕЗИЯ / ВП	инж. Дамян Петков
СК	инж. Галин Димитров	
ЕЛЕКТРО	инж. Пенка Вълкова	ПИБ ланс. арх. Силвия Дряновска
ОВИК	инж. Антон Маринов	ПАБ инж. Димитър Перифанов
ВиК	инж. Мария Белински	ЕЕ инж. Иван Костуров

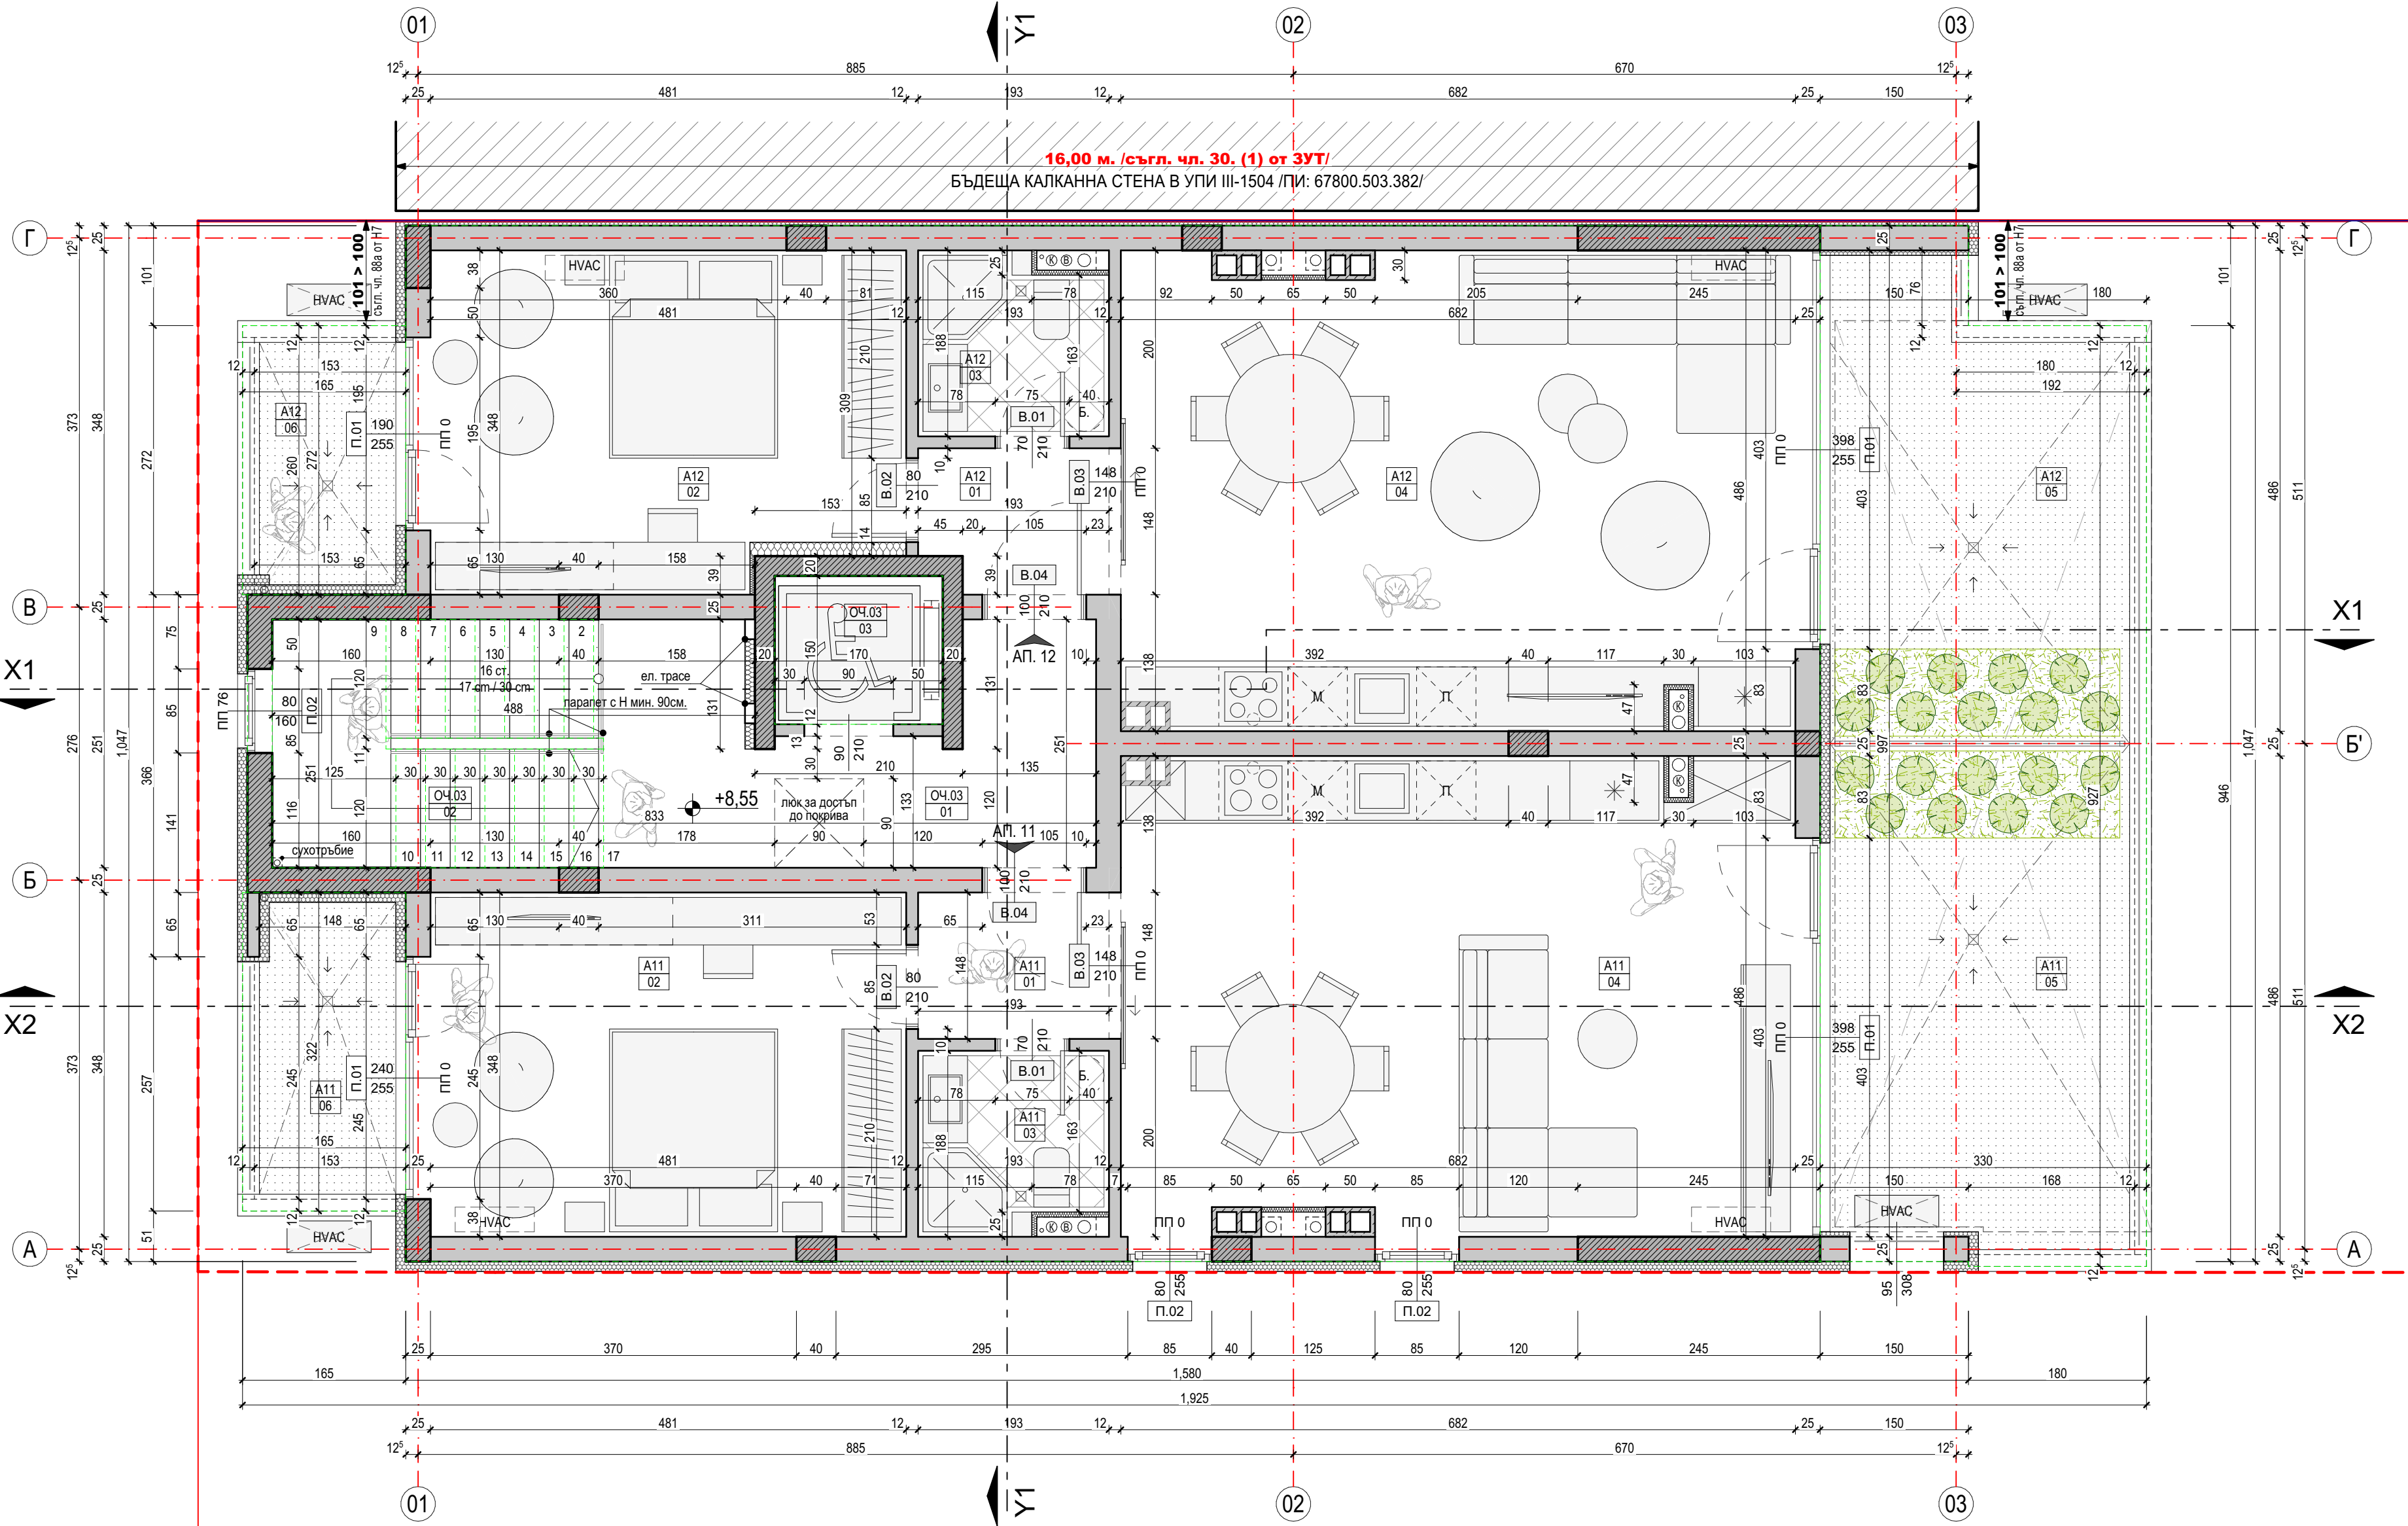

ЗАБЕЛЕЖКИ СЪС ЗАДЪЛЖИТЕЛЕН ХАРАКТЕР:

- > Всички носещи стоманобетонни, дървени и метални работи се изпълняват по конструктивен проект.
- > Дейностите по част "Конструктивна" се състояват и проверят и с част "Архитектура". При несъответствие следва да се съгласуват с проектантите.
- > Всички съществени отклонения между част "Архитектура" и останалите проектни части да се съгласуват с проектантите.
- > Всички външни размери са котирани до конструктивен елемент. Не са котирани фасадните обшивки.
- > Всички мерки са зидарски и са в сантиметри (см.). Вертикалните коти са от kota готов под и са в метри (м.).
- > Керамичните/тухлените стени да се укрепват с вертикални стоманобетонни пояси при дължина по-голяма от 6 метра.
- > Всички външни стени да бъдат изпълнени с 25 см. керамична/тухлена зидария с интегрирана топлоизолационна система (ИТИС/ с дебелина 10 см. и съответното крайно покритие, подробно описано в "легенда довършителни работи" към разрезите на проектната документация.
- > Височините на вратите са от kota готов под.
- > Височините на подпозоречните парпети са от kota готов под.
- > Височината на парпети по балкони/тераси/лоджии са с минимална височина от 105 см. от kota готов под.
- > Стълбищните парпети се изпълняват по детайл от фирмата изпълнител, съгласуван с проектанта, с минимална височина от преден ръб на стъпало - 90 см.
- > Вратите към стълбищните клетки се предвиждат самозатварящи се и димоуплътнени.
- > Размерите на вратите и дограмите да се вземат от място от фирмата доставчик/производител.

ЗАБЕЛЕЖКИ СЪС ЗАДЪЛЖИТЕЛЕН ХАРАКТЕР:

- > Вертикалните щрангове във влажни и мокри помещения да бъдат обшити с преградна стена от влагоустойчив гипскартон.
- > Стените в мокрите помещения да бъдат обмазани с хидроизолация поне до kota +1,20 м., като при вътрешните и външните ъгли на две съседни повърхности да бъде положена трислойна уплътнителна хидроизолационна лента /текстилно-армирана уплътнителна лента/.
- > По всички тераси/лоджии над обитаеми помещения да се предвиди топло-, паро- и хидроизолация.
- > По всички тераси/балкони/лоджии да бъдат предвидени хидроизолационни ленти при вътрешните и външните ъгли на две съседни повърхности.
- > Всички пластове топло- и хидроизолации, настилки и облицовки се полагат по архитектурен детайл в сътрудничество/координация с фирмите изпълнители.
- > Под всички еркери към открити външна среда на отопляеми жилищни помещения да се предвиди минимум 12 см. топлоизолация.
- > Отворите в покривната плоча за достъп до покривното пространство да се защитят с негорими капаци.
- > Изборът на настилки и облицовки за общите пространства в сградата и извън нея да бъде съгласуван с проектанта.
- > При извършване на СМР да се спазват всички изисквания по охрана на труда.
- > Всички цветове, материали и размери, неуказани в чертежите, да се съгласуват с проектанта.
- > Всички промени в хода на строителството трябва да бъдат съгласувани с проектантите, преди тяхното изпълнение.
- > По всички открити пространства /тераси, балкони, лоджии & други/ да се изпълни системата от топло-, паро- и хидроизолация с наклон към подов сифон мин. 2,0 %
- > ПРЕПОРЪЧИТЕЛНО: За по-добра адхезия, полагането на стоманобетонните елементи по етажните плочи /колони, шайби/ може да се извърши след полагането на керамичната/тухлената зидария.

ПЛАН ПОКРИВ

M 1:50

ЛЕГЕНДА:

	СТОМАНОБЕТОНЕН ЕЛЕМЕНТ		КОНТУР СТОМАНОБЕТОННА ПЛОЧА
	ТУХЛЕНА ЗИДАРИЯ - 12 / 25 CM.		КОНТУР ИЗДАТИНИ - ЕРКЕРИ / БАЛКОНИ
	СКАТЕН ПОКРИВ - ФАЛЦОВА ЛАМАРИНА С ПОЛИЕСТЕРНО ПОКРИТИЕ		ОГРАНИЧИТЕЛНА ЛИНИЯ НА ЗАСТРОЯВАНЕ

ЗАБЕЛЕЖКИ СЪС ЗАДЪЛЖИТЕЛЕН ХАРАКТЕР:

- > Всички носещи стоманобетонени, дървени и метални работи се изпълняват по конструктивен проект.
- > Дейностите по част "Конструктивна" се съпоставят и проверяват и с част "Архитектура". При несъответствие следва да се съгласуват с проектантите.
- > Всички съществени отклонения между част "Архитектура" и останалите проектни части да се съгласуват с проектантите.
- > Всички външни размери са котирали до конструктивен елемент. Не са котирали фасадните обшивки.
- > Всички мерки са зидарски и са в сантиметри /см./, Вертикалните коти са от kota готов под и са в метри /м./.
- > Керамичните/тухлените стени да се укрепват с вертикални стоманобетонени пояси при дължина по-голяма от 6 метра.
- > Вертикалните щрангове във влажни и мокри помещения да бъдат обшити с преградна стена от влагоустойчив гипскартон.
- > По всички тераси/поджии над обитаеми помещения да се предвиди топло-, паро- и хидроизолация.
- > По всички тераси/балкони/поджии да бъдат предвидени хидроизолационни ленти при вътрешните и външните ъгли на две съседни повърхности.
- > Всички пластове топло- и хидроизолации, настилки и облицовки се полагат по архитектурен детайл в сътрудничество/координация с фирмите изпълнители.
- > Под всички еркери към открит външна среда на отопляеми жилищни помещения да се предвиди минимум 12 см. топлоизолация.
- > Отворите в покривната плоча за достъп до покривното пространство да се защитят с негорими капаци.
- > Изборът на настилки и облицовки за общите пространства в сградата и извън нея да бъде съгласуван с проектанта.
- > При извършване на СМР да се спазват всички изисквания по охрана на труда.
- > Всички цветове, материали и размери, неупказани в чертежите, да се съгласуват с проектанта.
- > Всички промени в хода на строителството трябва да бъдат съгласувани с проектантите, преди тяхното изпълнение.
- > По всички открити пространства /тераси, балкони, лоджии & други/ да се изпълни система от топло-, паро- и хидроизолация с наклон към подов сифон мин. 2,0 %

> ПРЕПОРЪЧИТЕЛНО: За по-добра адхезия, полагането на стоманобетонните елементи по етажните плочи /колони, шайби/ може да се извърши след полагането на керамичната/тухлената зидария.

ПЕЧАТИ НА ОДОБРЯВАЩИ ИНСТАНЦИИ

ОБЕКТ:	МНОГОФАМИЛНА ЖИЛИЩНА СГРАДА В УПИ IV-1504, КВ. 126, ПО ПЛАНА НА КВ. "МИСАРЕЯ", ГР. СОЗОПОЛ /ПИ С ИДЕНТИФИКАТОР 67800.503.291 ПО КККР НА ГР. СОЗОПОЛ/
ВЪЗЛОЖИТЕЛ:	Димитър Иванов Бъчваров Пепа Иванова Димитрова


ЧЕРТЕЖ:	ЧАСТ	АРХ	ФАЗА	ТП
	ПЛАН ПОКРИВ			
	М	1:50	ЛИСТ	7 / 12

Р-Л ФИРМА:	арх. Милица К. Кирева
ПРОЕКТАНТ:	арх. Милица К. Кирева

СЪГЛАСУВАЛИ:		ГЕОДЕЗИЯ / ВП	
СК	инж. Галин Димитров	инж. Дамян Петков	
ЕЛЕКТРО	инж. Пенка Вълкова	ПИБ	ланд. арх. Силвия Дряновска
ОВИК	инж. Антон Маринов	ПИБ	инж. Димитър Перифанов
ВИК	инж. Мария Белински	ЕЕ	инж. Иван Костуров

тел.: 088 99 68860
e-mail: yani_abachvarov@mail.bg

Този чертеж е изключителна собственост на "МЕС" ООД и подлежи на защита от ЗАПСО. Някои части не могат да бъдат размножавани, публикувани или друг начин, без изрично писмено съгласие от "МЕС" ООД

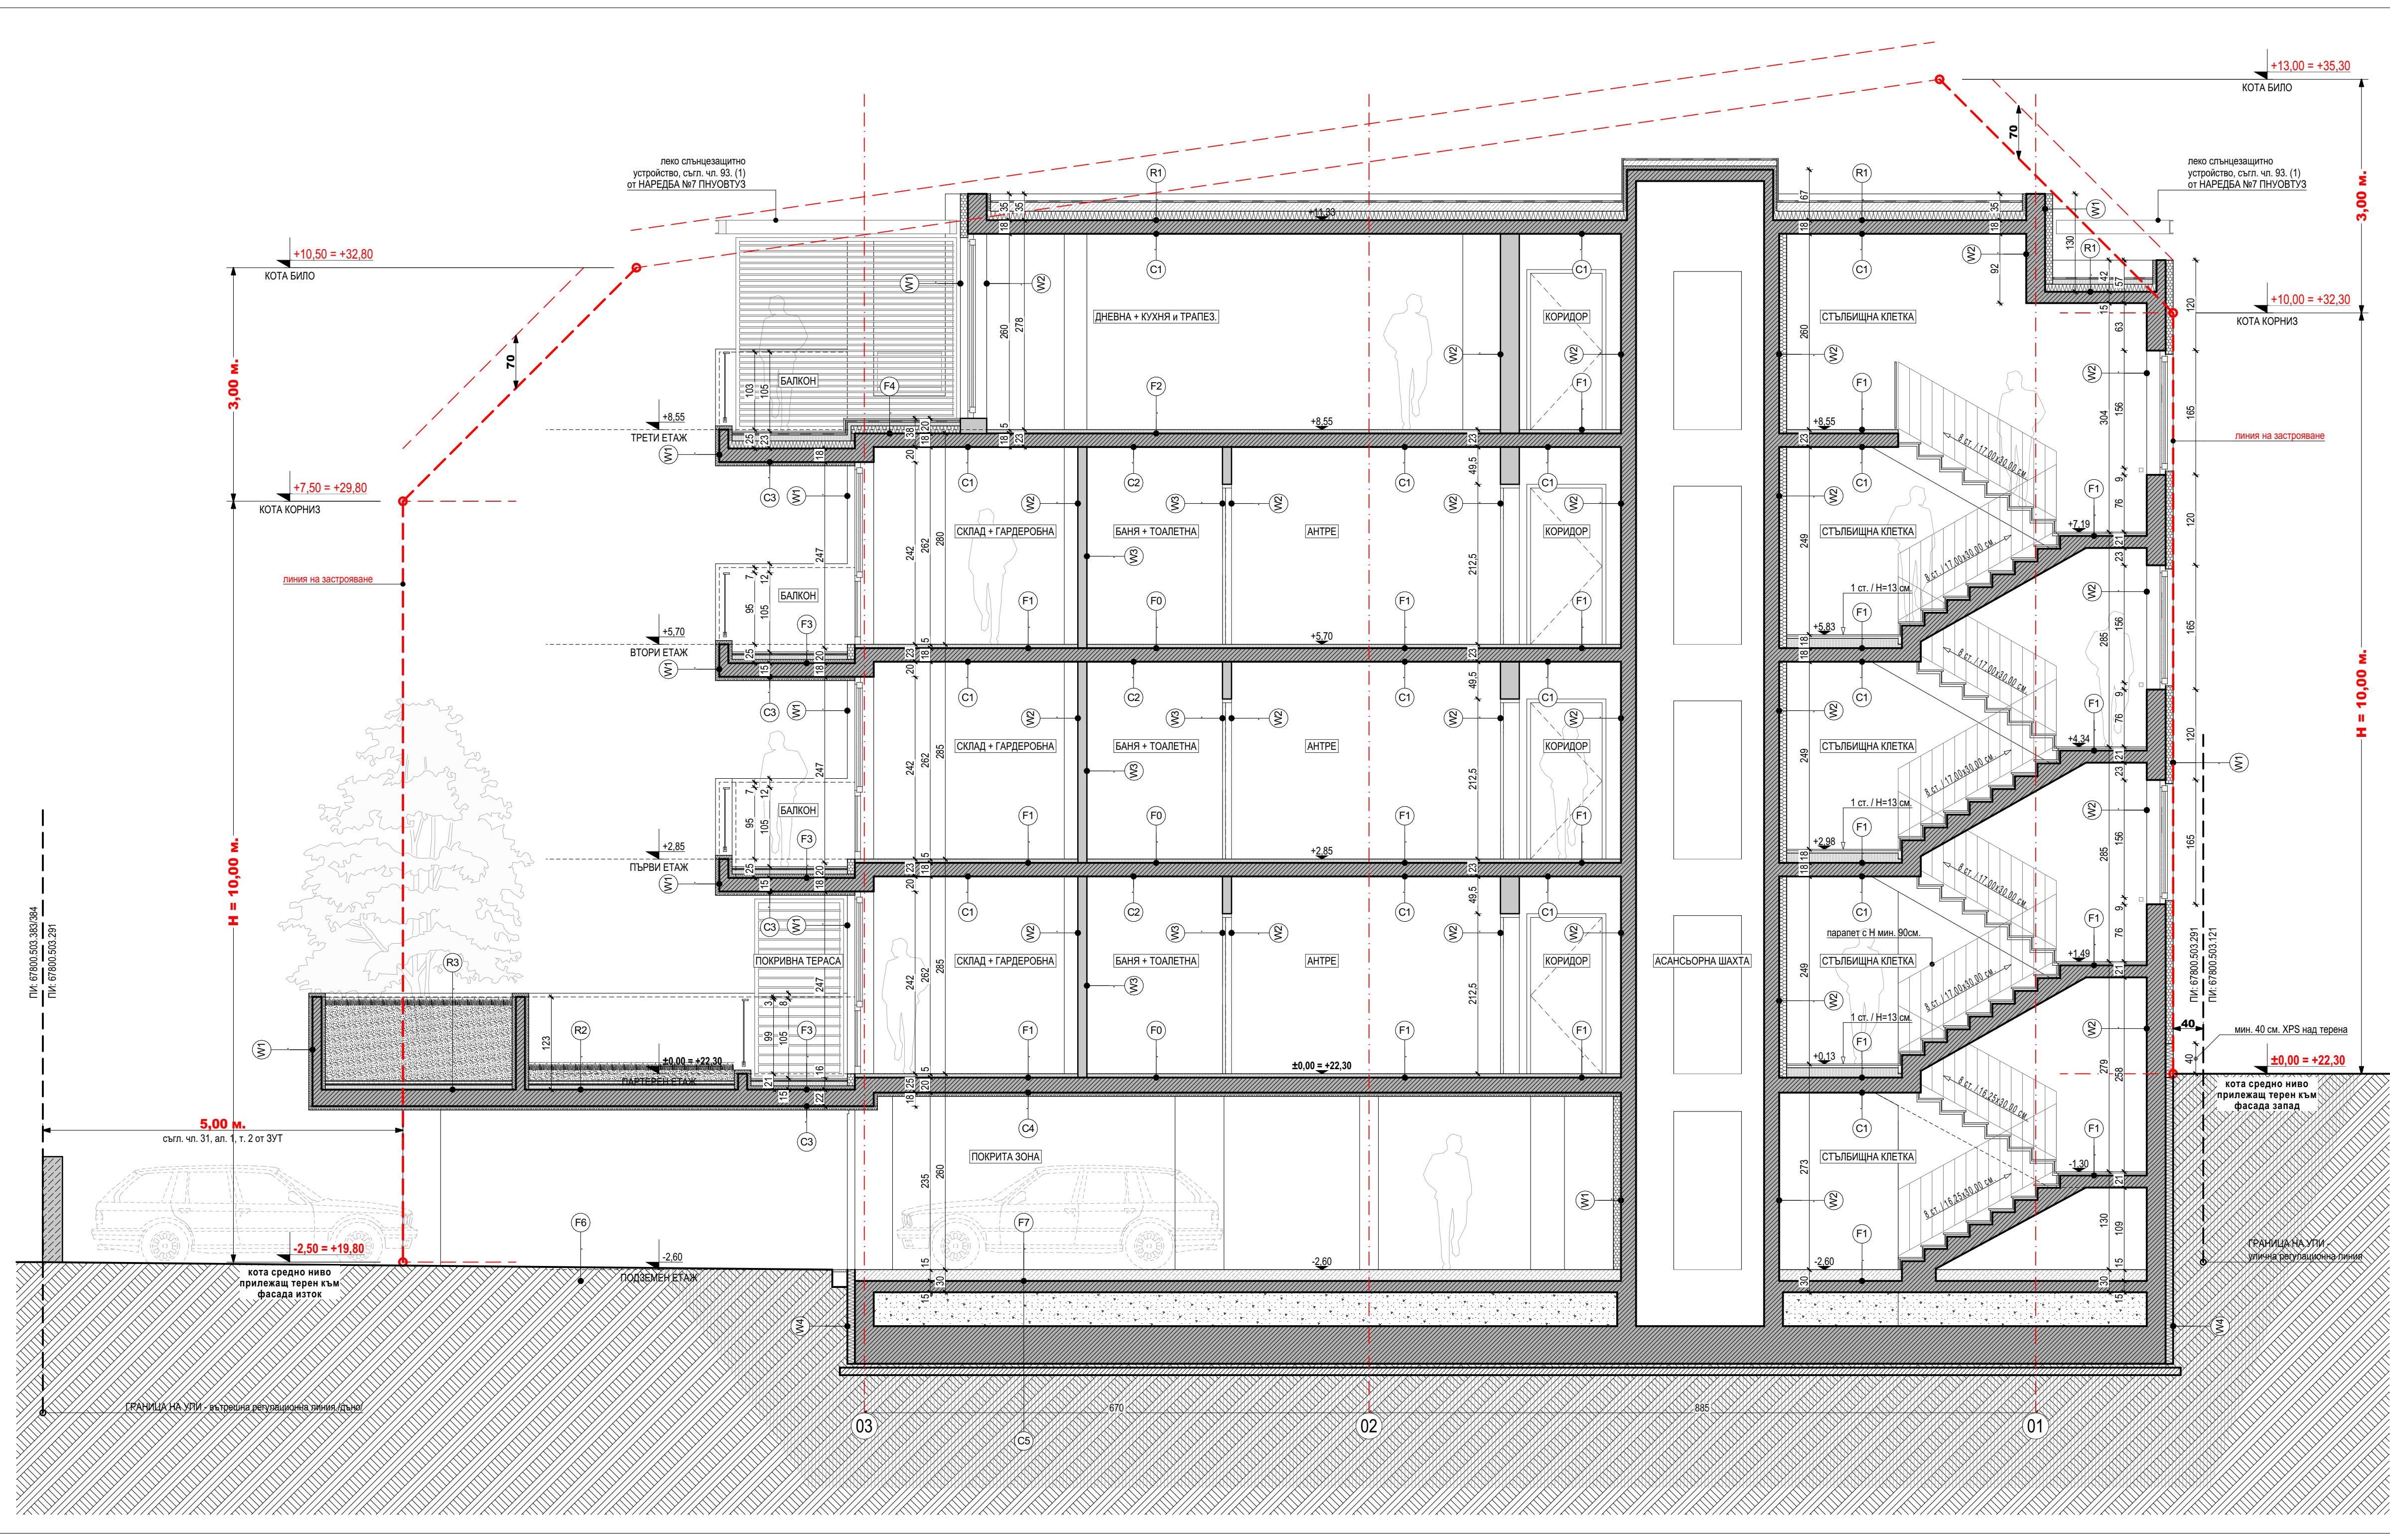

ЛЕГЕНДА ДОВЪРШИТЕЛНИ РАБОТИ:

- F0 ПОД - БАНЯ + ТОВАЛЕТНА / МОКРО ПОМЕЩЕНИЕ**
 - ГРАНИТОГРЕС - 1 CM.
 - ФЛЕКСОВО ЦЕМЕНТОВО ЛЕПИЛО - 0.5 CM.
 - МАЗАНА ПОЛИМЕР-ЦЕМЕНТОВА ХИДРОИЗОЛАЦИЯ - ДВА ПЛАСТА
 - ЦИМЕНТО-ПЯСЪЧНА ЗАМАЗКА С НАКЛОН МИН. 1%
 - КЪМ ПОДОВ СИФОН - 10 CM. МАКС.
 - СТОМАНОВЕТОННА ПЛОЧА - ПО КОНСТРУКТИВЕН ПРОЕКТ
- F1 ПОД - ВХОДНО ПРЕДВЕРИЕ / СЪЛЪБИЩЕ / ОБЩИ ПОМЕЩ. И ДР.**
 - КАМЪК / ГРАНИТОГРЕС - 1 CM.
 - ФЛЕКСОВО ЦЕМЕНТОВО ЛЕПИЛО - 0.5 CM.
 - ИЗРАВНИТЕЛНА ЦИМЕНТО-ПЯСЪЧНА ЗАМАЗКА - 4 CM. МИН.
 - СТОМАНОВЕТОННА ПЛОЧА - ПО КОНСТРУКТИВЕН ПРОЕКТ
- F2 ПОД - ДНЕВНА / ТРАПЕЗАРИЯ / СПАЛНЯ**
 - ЛАМИНИРАН ПАРКЕТ - 1 CM.
 - ЕЛАСТИЧНА ПОДЛОЖКА - 0.5 CM.
 - ИЗРАВНИТЕЛНА ЦИМЕНТО-ПЯСЪЧНА ЗАМАЗКА - 4 CM. МИН.
 - СТОМАНОВЕТОННА ПЛОЧА - ПО КОНСТРУКТИВЕН ПРОЕКТ
- F3 ПОД - ТЕРАСА / БАЛКОН / ЛОДЖИЯ**
 - МРАЗООУСТОЙЧИВ ГРАНИТОГРЕС - 1 CM. МИН.
 - ЕЛАСТИЧНО / ДЕФОРМИРУЕМО ВОДО-И МРАЗООУСТОЙЧИВО ЛЕПИЛО - 0.5 CM.
 - ДВА СЛОЯ ДВУКОМПОНЕНТНА МАЗАНА / ГЪБКАВА ХИДРОИЗОЛАЦИЯ
 - ГРУНД
 - АРМИРАНА ЦИМЕНТО-ПЯСЪЧНА ЗАМАЗКА С НАКЛОН МИН. 1%
 - КЪМ ПОДОВ СИФОН - 4 CM. МИН.
 - ПОЛИЕТИЛЕНОВО РЕ/ФОЛИО
 - ТОПОЛИЗОЛАЦИЯ ОТ КАМЕННА БАТА / ХПС ПЛОЧИ - 5 / 10 CM.
 - ЛЕПИЛО ЗА ТОПОЛИЗОЛАЦИЯ
 - ПОЛИМЕР-БИТ / ХИДРОИЗОЛАЦИОННА SBS МЕМБРАНА (-15°C) - ДВА ПЛАСТА
 - ЦИМЕНТОВА / ГИТОВА ШПАКЛОВКА МАШИНО НАНЕСЕНА
 - ЗАЩИТНА АРМИРАНА ХИДРОИЗОЛАЦИОННА МЕМБРАНА ОТ ПОЛИЕТИЛЕН / НОРЕ/С ПОВИШЕНА ПЛЪТНОСТ
 - ОБРАТЕН НАСЛЪП
- F4 ПОД - ТЕРАСА / БАЛКОН / ЛОДЖИЯ НАД ОТОПЛЯЕМО ПОМЕЩЕНИЕ**
 - МРАЗООУСТОЙЧИВ ГРАНИТОГРЕС - 1 CM. МИН.
 - ЕЛАСТИЧНО / ДЕФОРМИРУЕМО ВОДО-И МРАЗООУСТОЙЧИВО ЛЕПИЛО - 0.5 CM.
 - ДВА СЛОЯ ДВУКОМПОНЕНТНА МАЗАНА / ГЪБКАВА ХИДРОИЗОЛАЦИЯ
 - ГРУНД
 - АРМИРАНА ЦИМЕНТО-ПЯСЪЧНА ЗАМАЗКА С НАКЛОН МИН. 1%
 - КЪМ ПОДОВ СИФОН - 4 CM. МИН.
 - ПОЛИЕТИЛЕНОВО РЕ/ФОЛИО
 - ТОПОЛИЗОЛАЦИЯ ОТ КАМЕННА БАТА / ХПС ПЛОЧИ - 10 CM.
 - ЛЕПИЛО ЗА ТОПОЛИЗОЛАЦИЯ
 - ПОЛИМЕР-БИТ / ХИДРОИЗОЛАЦИОННА SBS МЕМБРАНА (-15°C) - ДВА ПЛАСТА
 - ЦИМЕНТОВА / ГИТОВА ШПАКЛОВКА МАШИНО НАНЕСЕНА
 - ЗАЩИТНА АРМИРАНА ХИДРОИЗОЛАЦИОННА МЕМБРАНА ОТ ПОЛИЕТИЛЕН / НОРЕ/С ПОВИШЕНА ПЛЪТНОСТ
 - ОБРАТЕН НАСЛЪП
- F5 ПОД - КАМЕННА НАСТИЛКА / ВЪНШНА ЗОНА ОКОЛО КЪТА ±0.00/**
 - КАМЕННИ ПЛОЧИ / ПАВАЖ С АНТИИЗРАНА ПОВЪРХНОСТ - 6 CM.
 - ИЗРАВНИТЕЛЕН СЛОЙ / ДРЕНАЖЕН РАЗТВОР / СИЛИКА - 4 / 6 CM.
 - ГОРНА УПЪЛЪТЕНА НОСЕЩА ОСНОВА ОТ ТРОШЕН КАМЪК - 20 / 30 CM.
 - ДОЛНА УПЪЛЪТЕНА НОСЕЩА ОСНОВА ОТ ЕДРА ФРАКЦИЯ
 - ТРОШЕН КАМЪК - 20 / 30 CM.
 - ФИЛТЪРНА ТЪКАН (ГЕОТЕКСТИЛ)
 - ТРАМБОВАНА ЗЕМНА ОСНОВА / ПОЧВА
- F6 ПОД - ЗАТРЕВЕНА ВЪНШНА НАСТИЛКА**
 - ЗАТРЕВЕНИ РУСОВИРЕ ПАРКИНГ ЕЛЕМЕНТИ С ХУМУСЕН СЛОЙ - 5 CM.
 - ИЗРАВНИТЕЛЕН СЛОЙ / ДРЕНАЖЕН РАЗТВОР / СИЛИКА - 4 / 6 CM.
 - ГОРНА УПЪЛЪТЕНА НОСЕЩА ОСНОВА ОТ ТРОШЕН КАМЪК - 20 / 30 CM.
 - ДОЛНА УПЪЛЪТЕНА НОСЕЩА ОСНОВА ОТ ЕДРА ФРАКЦИЯ
 - ТРОШЕН КАМЪК - 20 / 30 CM.
 - ФИЛТЪРНА ТЪКАН (ГЕОТЕКСТИЛ) 400 ГР./КВ.М.
 - ТРАМБОВАНА ЗЕМНА ОСНОВА / ПОЧВА С НАКЛОН МИН. 1%
- F7 ПОД - ПОДЗЕМЕН ПАРКИНГ НА КЪТА -2.60**
 - ТЪВЪРО-ЕЛАСТИЧНА, ПОЛИУРЕТАНОВА ПАРКИНГ СИСТЕМА С ПРОТИВОПЪЛЪЩАЩО ПОКРИТИЕ - 0.3 CM.
 - ЗАПЕЧАТАВАНЕ / ИМПРЕВИРАЩО ПОКРИТИЕ
 - ПОЛИУРЕТАНОВО / ЕПОКСИДНО ПОКРИТИЕ - ДВА СЛОЯ
 - ГРУНД
 - ШПАКЛАН БЕТОН С НАКЛОН МИН. 1% - 5 CM.
 - ЗАЩИТНА АРМИРАНА БЕТОННА НАСТИЛКА - ПО КОНСТ. ПРОЕКТ
- R1 ПЛОСЪК ПОКРИВ - НАКЛОН МИН. 2.5%**
 - АРР (-120°C) ПОЛ-БИТУМЕНА ХИДРОИЗОЛАЦИОННА МЕМБРАНА - ДВА ПЛАСТА
 - ВТОРИГОРЕН ПЛАСТ С ПОСИЛКА (СВЕТЛА) - 4 MM. (5 КГ/КВ.М.)
 - ПЪРВИДОЛЕН ПЛАСТ БЕЗ ПОСИЛКА - 4 MM. (4.5 КГ/КВ.М.)
 - ПАРОДЕНАХ
 - БИТУМЕН ГРУНД
 - ЛЕК БЕТОН С НАКЛОН МИН. 2.5% КЪМ ПОДОВ СИФОН - 5 CM. МИН.
 - ПОЛИЕТИЛЕНОВО РЕ/ФОЛИО
 - ТОПОЛИЗОЛАЦИЯ ОТ КАМЕННА БАТА ИЛИ ХПС - 16 CM. (8+8 CM.)
 - ЛЕПИЛО ЗА ТОПОЛИЗОЛАЦИЯ
 - ПАРОИЗОЛАЦИЯ ПАРНА ПРЕГРАДА С АЛЮМИНИЕВА ВЛОЖКА
 - БИТУМЕН ГРУНД
 - СТОМАНОВЕТОННА ПЛОЧА - ПО КОНСТРУКТИВЕН ПРОЕКТ
- R2 ПЛОСЪК ЕКСТЕНЗИВЕН ОЗЕЛЕНЕН ПОКРИВ - НАКЛОН МИН. 2.5%**
 - ЕКСТЕНЗИВНА РАСТИТЕЛНОСТ
 - ЕКСТЕНЗИВЕН ПОДВЪН СУБСТРАКТ ЗА ЕКСТЕНЗИВНА РАСТИТЕЛНОСТ
 - ДРЕНАЖЕН КОМПЗИТ
 - ФИЛТЪРЕН СЛОЙ ОТ НЕТЪЛЪК ПЛАТ / ПОЛИПРОПИЛЕН-РР/
 - ДРЕНАЖНА ВОДОЗАДЪРЖАЩА МЕМБРАНА ОТ ПОЛИСТИРЕН НПС/
 - АРР ПОЛ-БИТУМЕНА ХИДРОИЗОЛАЦИОННА МЕМБРАНА - ДВА ПЛАСТА
 - ВТОРИГОРЕН ПЛАСТ С ПРОТИВОКОРЕНОВА ЗАЩИТА
 - БИТУМЕН ГРУНД
 - АРМИРАНА ЦИМЕНТО-ПЯСЪЧНА ЗАМАЗКА С НАКЛОН МИН. 2.5% КЪМ ПОДОВ СИФОН - 5 CM. МИН.
 - СТОМАНОВЕТОННА ПЛОЧА - ПО КОНСТРУКТИВЕН ПРОЕКТ

- W1 ВЪНШНА СТЕНА - ФАСАДНА МАЗИЛКА ИТИС/**
 - ОГРАЖДАЩА КОНСТРУКЦИЯ - СТОМАНОВЕТОН / ТУХЛЕН ЗИД
 - МИНЕРАЛНА, ВОДОУСТОЙЧИВА, ПАРПРОПУСКЛИВА ЦИМЕНТОВА ЛЕПИЛНА И ШПАКЛОВЪНА СМЕС
 - ПАРПРОПУСКЛИВИ ФАСАДНИ ТОПОЛИЗОЛАЦИОННИ ПЛОЧИ ОТ EPS (СТИРОПОР) - 5 / 10 CM.
 - ФАСАДНА ЕЛАСТИЧНА ЦИМЕНТОВА ШПАКЛОВКА С ИНТЕРИРАНА В НЕА АЛКАЛОУСТОЙЧИВА СЪБЪОТЕКСТИЛНА МРЕЖА
 - ГРУНД / АКРИЛЕН
 - ФАСАДНА МАЗИЛКА / ВОДОУСТОЙЧИВА, ПАРПРОПУСКЛИВА
- W2 ВЪТРЕШНА СТЕНА - ОБЩИ ЧАСТИ И ЖИЛИЩНИ ПОМЕЩЕНИЯ**
 - ОГРАЖДАЩА КОНСТРУКЦИЯ - СТОМАНОВЕТОН / ТУХЛЕН ЗИД
 - ГРУНД
 - ПАРПРОПУСКЛИВА ЦИМЕНТОВА МАЗИЛКА НАНЕСЕНА НА ДВА ЕТАПА
 - ФИНА ДИШАЩА ШПАКЛОВКА ШПАКЛАН С "ЖИРАРТ"
 - ГРУНД
 - ПАТЕКС / БОЯ - ДВА СЛОЯ
- W3 ВЪТРЕШНА СТЕНА - БАНЯ + ТОВАЛЕТНА И МОКРИ ПОМЕЩЕНИЯ**
 - ОГРАЖДАЩА КОНСТРУКЦИЯ - СТОМАНОВЕТОН / ТУХЛЕН ЗИД
 - ГРУНД
 - ПАРПРОПУСКЛИВА ЦИМЕНТОВА МАЗИЛКА - НИВЕЛИРАНА ЗА РАВНА ПОВЪРХНОСТ
 - МАЗАНА ПОЛИМЕР-ЦЕМЕНТОВА ХИДРОИЗОЛАЦИЯ - ДВА ПЛАСТА
 - ЦИМЕНТОВО ЛЕПИЛО - 0.5 CM.
 - ГРАНИТОГРЕС - 1 CM.
- W4 НАДОСНОВНА СТЕНА**
 - СТОМАНОВЕТОННА СТЕНА - ПО КОНСТРУКТИВЕН ПРОЕКТ
 - БИТУМЕН ГРУНД
 - ЗАЩИТНА АРМИРАНА ХИДРОИЗОЛАЦИОННА МЕМБРАНА ОТ ПОЛИЕТИЛЕН / НОРЕ/С ПОВИШЕНА ПЛЪТНОСТ
 - ОБРАТЕН НАСЛЪП
- C1 ТАВАН - ОБЩИ ЧАСТИ И ЖИЛИЩНИ ПОМЕЩЕНИЯ**
 - СТОМАНОВЕТОННА ПЛОЧА - ПО КОНСТРУКТИВЕН ПРОЕКТ
 - ГРУНД ЗА СТОМАНОВЕТОННИ ПОВЪРХНОСТИ
 - ЦИМЕНТОВА / ГИТОВА ШПАКЛОВКА МАШИНО НАНЕСЕНА
 - ГРУНД
 - ПАТЕКС / БОЯ - ДВА СЛОЯ
- C2 ТАВАН - БАНЯ + ТОВАЛЕТНА И МОКРИ ПОМЕЩЕНИЯ**
 - СТОМАНОВЕТОННА ПЛОЧА - ПО КОНСТРУКТИВЕН ПРОЕКТ
 - ГРУНД ЗА СТОМАНОВЕТОННИ ПОВЪРХНОСТИ
 - ЦИМЕНТОВА ШПАКЛОВКА МАШИНО НАНЕСЕНА
 - ГРУНД
 - ВЪГООУСТОЙЧИВ ПАТЕКС
- C3 ТАВАН - ТЕРАСА / БАЛКОН / ЛОДЖИЯ (ЕРКЕРИ & ИЗДАТИИ)**
 - СТОМАНОВЕТОННА ПЛОЧА - ПО КОНСТРУКТИВЕН ПРОЕКТ
 - МИНЕРАЛНА, ВОДОУСТОЙЧИВА, ПАРПРОПУСКЛИВА ЦИМЕНТОВА ЛЕПИЛНА И ШПАКЛОВЪНА СМЕС
 - ПАРПРОПУСКЛИВИ ФАСАДНИ ТОПОЛИЗОЛАЦИОННИ ПЛОЧИ ОТ EPS (СТИРОПОР) - 5 / 10 CM.
 - ФАСАДНА ЕЛАСТИЧНА ЦИМЕНТОВА ШПАКЛОВКА С ИНТЕРИРАНА В НЕА АЛКАЛОУСТОЙЧИВА СЪБЪОТЕКСТИЛНА МРЕЖА
 - ГРУНД / АКРИЛЕН
 - ФАСАДНА МАЗИЛКА / ВОДОУСТОЙЧИВА, ПАРПРОПУСКЛИВА
- C4 ТАВАН - ЕРКЕРИ / ОТКРИТИ ПЛОЩИ ПОД ОТОПЛЯЕМО ПОМЕЩЕНИЕ**
 - СТОМАНОВЕТОННА ПЛОЧА - ПО КОНСТРУКТИВЕН ПРОЕКТ
 - МИНЕРАЛНА, ВОДОУСТОЙЧИВА, ПАРПРОПУСКЛИВА ЦИМЕНТОВА ЛЕПИЛНА И ШПАКЛОВЪНА СМЕС
 - ПАРПРОПУСКЛИВИ ФАСАДНИ ТОПОЛИЗОЛАЦИОННИ ПЛОЧИ ОТ EPS (СТИРОПОР) - 5 / 10 CM.
 - ФАСАДНА ЕЛАСТИЧНА ЦИМЕНТОВА ШПАКЛОВКА С ИНТЕРИРАНА В НЕА АЛКАЛОУСТОЙЧИВА СЪБЪОТЕКСТИЛНА МРЕЖА
 - ГРУНД / АКРИЛЕН
 - ФАСАДНА МАЗИЛКА / ВОДОУСТОЙЧИВА, ПАРПРОПУСКЛИВА
- C5 ОСНОВИ / ПЛАСТОВЕ НАД ЗЕМНАТА ОСНОВА**
 - ЗАЩИТНА АРМИРАНА БЕТОННА НАСТИЛКА - ПО КОНСТ. ПРОЕКТ
 - ПОЛИЕТИЛЕНОВО РЕ/ФОЛИО - ЕДИН ПЛАСТ
 - ГЕОТЕКСТИЛ
 - ПОЛИМЕР-БИТУМЕНА SBS ХИДРОИЗОЛАЦИЯ - ДВА ПЛАСТА
 - ТОПОЛИЗОЛАЦИЯ ОТ ХПС ПЛОЧИ - 5 CM. ПО ИЗБОР
 - ПОДЛОЖЕН БЕТОН 10 CM. ИЛИ УПЪЛЪТЕНА ОСНОВА ОТ ЧАКЪЛ 35 CM /
 - ТРАМБОВАНА ЗЕМНА ОСНОВА
- R3 ПЛОСЪК ИНТЕНЗИВЕН ОЗЕЛЕНЕН ПОКРИВ - НАКЛОН МИН. 2.5%**
 - ИНТЕНЗИВНА РАСТИТЕЛНОСТ
 - ХУМУСНА ПОЧВА
 - ДРЕНАЖЕН КОМПЗИТ
 - ФИЛТЪРЕН СЛОЙ ОТ НЕТЪЛЪК ПЛАТ / ПОЛИПРОПИЛЕН-РР/
 - ДРЕНАЖНА ВОДОЗАДЪРЖАЩА МЕМБРАНА ОТ ПОЛИСТИРЕН НПС/
 - ПРЕГРАДЕН ВОДОЗАДЪРЖАЩ СЛОЙ ОТ НЕТЪЛЪК ГЕОТЕКСТИЛ
 - АРР ПОЛ-БИТУМЕНА ХИДРОИЗОЛАЦИОННА МЕМБРАНА - ДВА ПЛАСТА
 - ВТОРИГОРЕН ПЛАСТ С ПРОТИВОКОРЕНОВА ЗАЩИТА
 - БИТУМЕН ГРУНД
 - АРМИРАНА ЦИМЕНТО-ПЯСЪЧНА ЗАМАЗКА С НАКЛОН МИН. 2.5% КЪМ ПОДОВ СИФОН - 5 CM. МИН.
 - СТОМАНОВЕТОННА ПЛОЧА - ПО КОНСТРУКТИВЕН ПРОЕКТ

РАЗРЕЗ Х1-Х1

M 1:50

ЛЕГЕНДА:			
	СТОМАНОВЕТОНЕН ЕЛЕМЕНТ		БЕТОННА СТЕНА
	ТУХЛЕНА ЗИДАРИЯ - 12 / 25 CM.		АРМИРАН БЕТОН
	ЦИМЕНТО-ПЯСЪЧНА ЗАМАЗКА		ЛЕК БЕТОН ЗА НАКЛОН
	ТОПОЛИЗОЛАЦИЯ - EPS / СТИРОПОР/		ТРАМБОВАНА ЗЕМНА ОСНОВА
	ТОПОЛИЗОЛАЦИЯ - XPS / КАМЕННА БАТА		ВАЛИРАН ТРОШЕН ЧАКЪЛ

ЗАБЕЛЕЖКИ СЪС ЗАДЪЛЖИТЕЛЕН ХАРАКТЕР:

- * Вонки носещи стоманобетонни, дървени и метални работи се изпълняват по конструктивен проект.
- * Дейностите по част "Конструктивна /СК/" се състоят и проверяват и с част "Архитектура". При несъответствие следва да се съгласуват с проектантите.
- * Бетонът, с който ще се изпълняват сутерените стени и основи да бъде с клас по водонепропускливост, съгласно част "Конструктивна /СК/".
- * Вонки външни размери са котиражи до конструктивен елемент. Не са котиражи фасадите обикновено.
- * Вонки мерки са задирски и са в сантиметри (см.). Върху коти са от кота готов под и са в метри (м.).
- * Керамичните тухлени стени да се укриват с вертикални стоманобетонни пояси при дължина по-голяма от 6 метра.
- * Вонки външни стени да бъдат изпълнени с 25 см. керамична тухлена зидария с вертикална кукуност и тополизоляционна система ИТИС/ с дебелина 10 см.
- * Вонки височини на вратите са от кота готов под.
- * Вонки височини на подпорените паралели са от кота готов под.
- * Вонки височини на паралелите по балкони/тераси/лоджии са с минимална височина от 105 см. от кота готов под.
- * Стилните паралели се изпълняват по детайл от фирмата изпълнител, съгласно с проекта, с минимална височина от преден ръб на стъпало - 90 см.
- * Размерите на вратите и дограмите да се вземат от място от фирмата доставчик/производител/изпълнител.
- * Върху коти са котиражи за вонки мерки и размери, неказани в чертежите, да се съгласуват с проектантите.
- * Стените в мокрите помещения да бъдат обзаведени с хидроизолация поне до кота +1.20 м., а при външните и външните ъгли на две съседни повърхности да бъде положена хидроизолационна лента (текстилно-армирана уплътнителна лента).
- * По всички тераси над общите помещения да се предвидят топло-, паро- и хидроизолация.
- * По всички тераси/балкони/лоджии да бъдат предвидени хидроизолационни ленти при външните и външните ъгли на две съседни повърхности.
- * Вонки пластове топло- и хидроизолации, настилки и облицовки се полагат по архитектурен детайл в сътрудничество с фирмите изпълнители.
- * ГРУНД ЗА СТОМАНОВЕТОННИ ПОВЪРХНОСТИ
- * ЦИМЕНТОВА ШПАКЛОВКА МАШИНО НАНЕСЕНА
- * ГРУНД
- * ВЪГООУСТОЙЧИВ ПАТЕКС
- * При полагането на подово отопление, по ръбовете на всички вертикални части на конструкцията (стени, колони, стълбища & др.) да се предвиди периметрална отделителна лента с дебелина мин. 5мм.
- * Вонки дилатационни и конструктивни фуги да се обработят водоупорно.
- * Да се спазват вонки технически спецификации и препоръки, технологични процеси, условията на съхранение на влаганите материали и продукти.
- * При извършване на СМР да се спазват всички изисквания по време на труда.
- * Вонки цвят, материал и размери, неказани в чертежите, да се съгласуват с проектантите.
- * Вонки промени в хода на строителството трябва да бъдат съгласувани с проектантите, преди тяхното изпълнение.
- * ПРЕПОРЪЧИТЕЛНО: За по-добра адхезия, полагането на стоманобетонните елементи по етажите почви /колони, шайби/ може да се извърши след полагането на керамичната/тухлената зидария.

ПЕЧАТИ НА ОДОБРЯВАЩИ ИНСТАНЦИИ

ОБЕКТ:	МНОГОФАМИЛНА ЖИЛИЩНА СГРАДА В УЛИ IV-1504, КВ. 126, ПО ПЛАНА НА КВ. "МИСАРИЯ", ГР. СОЗОПОЛ /ЛИ С ИДЕНТИФИКАТОР 67800.503.291 ПО ККР НА ГР. СОЗОПОЛ/			
ВЪЗЛОЖИТЕЛ:	Димитър Иванов Бъчваров Пела Иванова Димитрова			
ЧЕРТЕЖ:	ЧАСТ	АРХ	ФАЗА	ТП
	РАЗРЕЗ Х1-Х1			
Р-П ФИРМА:	М	1:50	ЛИСТ	8 / 12
	арх. Милица К. Кирева			
ПРОЕКТАНТ:	арх. Милица К. Кирева			
СЪГЛАСУВАЛИ:				
СК	инж. Галин Димитров	ГЕОДЕЗИЯ / ВП	инж. Даян Петков	
ЕЛЕКТРО	инж. Пелка Вълкова	П/Б	ланд. арх. Силвия Дряновска	
ОВИК	инж. Антон Маринов	ПАБ	инж. Димитър Петрифанов	
ВИК	инж. Мария Белински	ЕЕ	инж. Иван Костуров	

M 1:50


	СТОМАНОБЕТОНЕН ЕЛЕМЕНТ		БЕТОННА СТЕНА
	ТУХЛЕНА ЗИДАРИЯ - 12 / 25 CM.		АРМИРАН БЕТОН
	ЦИМЕНТО-ПЯСЪЧНА ЗАМАЗКА		ЛЕК БЕТОН ЗА НАКЛОН
	ТОПЛОИЗОЛАЦИЯ - EPS /СТИРОПОР/		ТРАМБОВАНА ЗЕМНА ОСНОВА
	ТОПЛОИЗОЛАЦИЯ - XPS / КАМЕННА ВАТА		ВАЛИРАН ТРОШЕН ЧАКЪЛ

- Включва носещи стоманобетонни, дървени и метални работи за съставяне по конструктивен проект.
- Дефектите по такъв "Конструктивна ИСК" се съпоставят с провърката и с част "Архитектура". При несъответствие дължа да се съгласуват с проектантите.
- Бетонът, с който се изпълняват сугерените стени и основи да бъде с част по водонепропускливост, съгласно част "Конструктивна ИСК".
- Вочки външни размери са котирани до конструктивни елементи. Не са котирани фасадите обикши.
- Вочки мерки са издирани и са в сантиметри (см.). Вертикалните отли са от кога готов под и са в метри (м.).
- Керемичните/тухлените стени да се свършат с вертикални стоманобетонни пояси при дължина по отношение до 6 метра.
- Вочки външни стени да бъдат изпълнени с 25 см. керемична/тухлена издирка с вертикална кухинност и тополизолационна система/ИТИС с дебелина 10 см.
- Височините на вратите са от кога готов под.
- Височините на паролетите парелати са от кога готов под.
- Височините на паролетите по балкони/тераси/лоджии са с минимална височина от 105 см. от кога готов под.
- Стълбищните парелати се изпълняват по дейности от фирмата изпълнители, съгласно с провратата, с минимална височина от преден ръб до стълбна - 90 см.
- Рамките на вратите и доиздания да се вметат от място от фирмата доставчици/производители/изпълнители.
- Вертикалните основи на вратите и доиздания да бъдат изпълнени с парелати стени от атегностостни гипсовирати.
- Стените в помещението да бъдат обикши с издиркования поне до кога +1,20 м., а при вътрешните и външните отли на две съседни повърхности да бъдат положена издиркования лента (експлицитно издиркования лента).
- По вочки тераси над обикшия помещението да се предвидят топло-, паро- и издиркования.
- По вочки тераси/балкони/лоджии да бъдат предвидени издиркования ленти при вътрешните и външните отли на две съседни повърхности.
- Вочки пластове топло- и издиркования, настипи и обикшии се полагат по архитектурен детайл в студентска с фирмата изпълнители.
- Под вочки ерери към открития външна среда на обикшия помещения да се предвиди мик. 12 см. тополизолация.
- Изборът на настипи и обикшии в откритата и извън нея да бъде съгласуван с провратата.
- При полагането на подово опреление, по работете на вочки вертикални част са конструкцията (стени, колони, стълбища & др./да се предвиди периметрална отделителна лента с дебелина мик. 8мм.
- Вочки дилатационни и конструктивни фути да се обработят водополно.
- Да се съставят всички технически спецификации и препоръки, технологични процеси, условията на съхранение на алаганите материали и продукти.
- При изпазване на СМР да се съставят всички изчисления по опрелна на труда.
- Вочки цетове, материали и размери, неуказани в чертежите, да се съгласуват с провратата.
- Вочки промени в хода на строителството трябва да бъдат съгласувани с проектантите, преди тяхното изпълнение.

ПЕЧАТИ НА ОДОБРЯВАЩИ ИНСТАНЦИИ

ОБЪЕКТ:	МНОГОФАМИЛНА ЖИЛИЩНА СГРАДА В УЛИ IV-1504, КВ. 126, ПО ПЛАНА НА КВ. "МИСАРЯ", ГР. СОЗОПОЛ П/И С ИДЕНТИФИКАТОР 67800.503.291 ПО КKKP НА ГР. СОЗОПОЛ/			
ВЪЗЛОЖИТЕЛ:	Димитър Иванов Бъчваров Пена Иванова Димитрова			
ЧЕРТЕЖ:	ЧАСТ	АРХ	ФАЗА	ТП
	РАЗРЕЗ X2-X2			
	М	1:50	ЛИСТ	9 / 12
Р-Л ФИРМА:	арх. Милица К. Курева			
ПРОЕКТАНТ:	арх. Милица К. Курева			
мейл: 088 99 63860 e-mail: yuri_abachvarov@mail.bg				
СЪГЛАСУВАЛИ:				
СК	инж. Галин Димитров	ГЕОДЕЗИЯ / ВП	инж. Дамян Петков	
ЕЛЕКТРО	инж. Пенка Вълкова	ПИБ	ланд. арх. Силвия Дряновска	
ОВИЖ	инж. Антон Маринов	ПАС	инж. Димитър Петрифанов	
ВИК	инж. Мария Белински	ЕЕ	инж. Иван Костуров	

Този човек е изключителна собственост на "NEC" OOD и поради тази защита от ЗАПЗТ. Нямам право да бъда овладяван по електронен начин. Без изрично писмено съгласие от "NEC" OOD

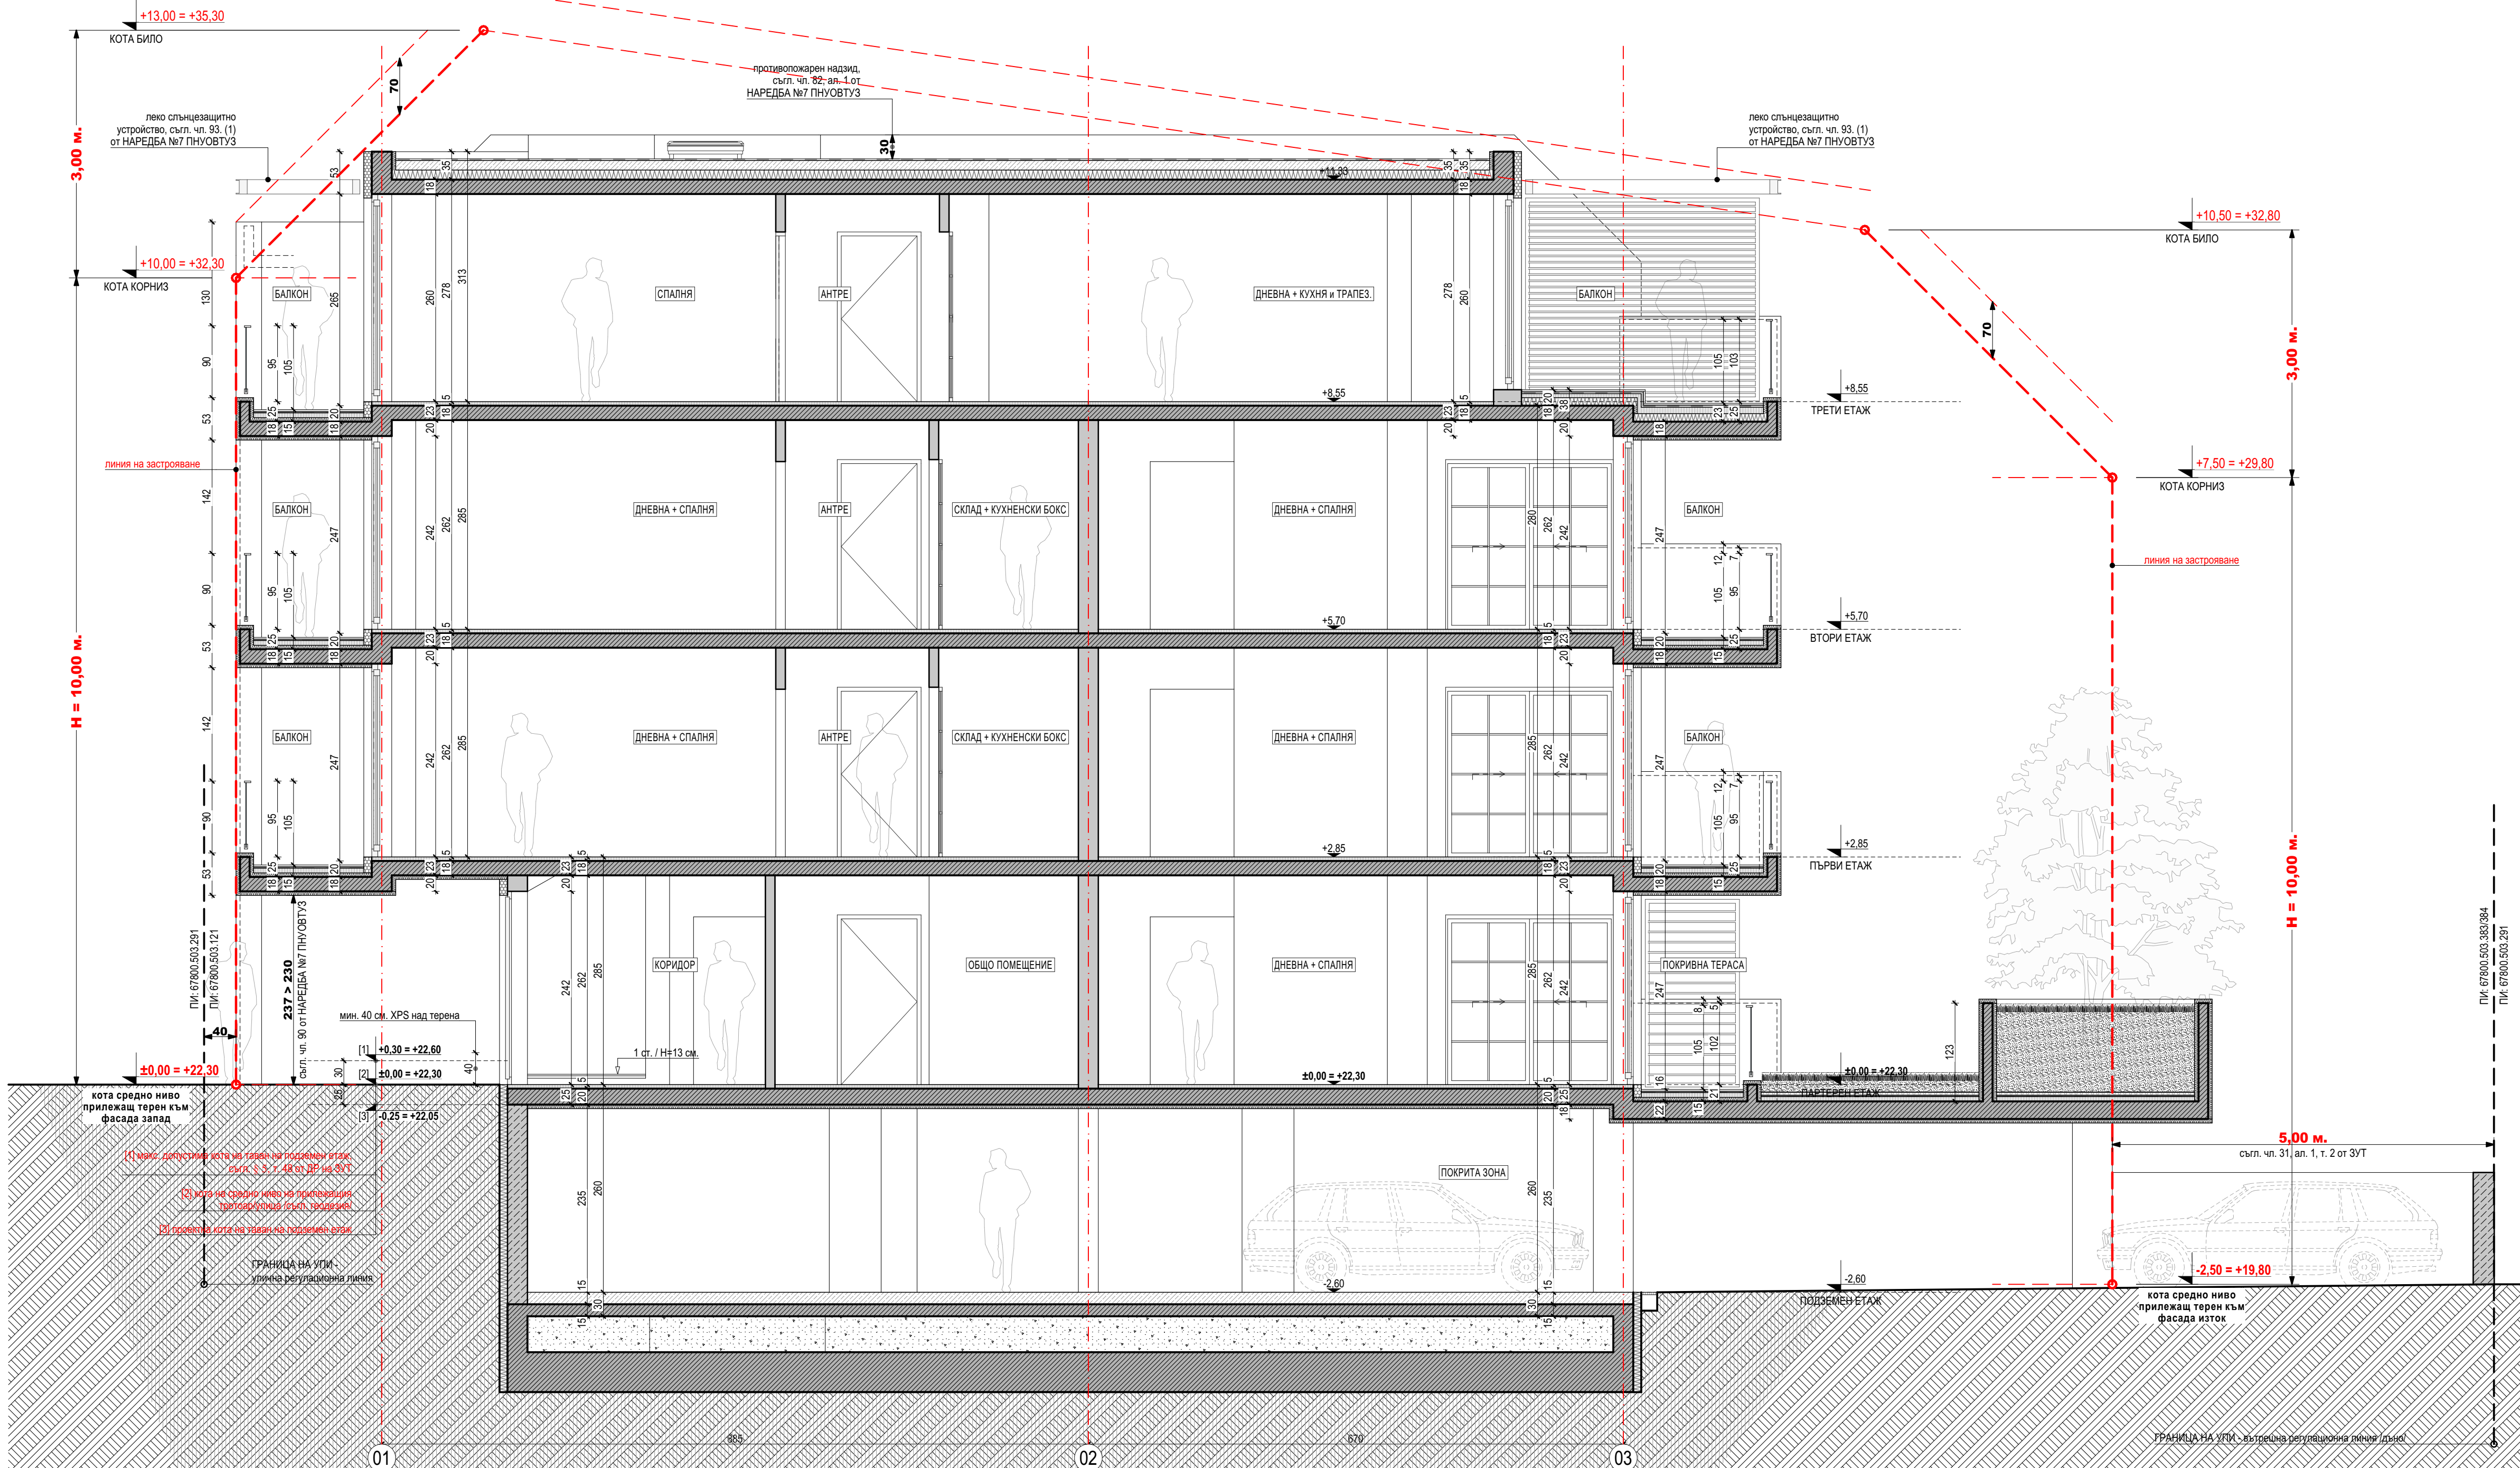

ПОД - БАНЯ + ТОАЛЕТНИ / МОКРО ПОМЕЩЕНИЕ

- ГРАНИТОРЕС - 1 CM.
- ВЪВЕЖДО СЪЩЕНОТО ЛЕГИТО - 0.5 CM.
- МАЗНА ПЛИМКА УПЪЛЪТНЕНА НОСЕЩА ОСНОВА ХИДРОИЗОЛАЦИЯ - ДВА ПЛАСТА
- СЪЩЕНОТО ПЪСЪЧНА ЗАМАЗКА С НАКЛОН МИН. 1%
- КЪМ ПОДОВ СИХОН - 1 CM. /МАК/
- СТОМАНОБЕТОННА ПЛОЧА - ПО КОНСТРУКТИВЕН ПРОЕКТ

F1) ПОД - ВХОДНО ПРЕДПРЕДНЕ / СЪПЛАНИ / ОБЩИ ПОМЕЩ. И ДР.

- КАМЪК / ГРАНИТОРЕС - 1 CM.
- ВЪВЕЖДО СЪЩЕНОТО ЛЕГИТО - 0.5 CM.
- МАЗНА ПЛИМКА УПЪЛЪТНЕНА НОСЕЩА ЗАМАЗКА - 4 CM. /М/Н/
- СТОМАНОБЕТОННА ПЛОЧА - ПО КОНСТРУКТИВЕН ПРОЕКТ

F2) ПОД - ДЪНЕВНА / ТРАПЕЗАРИЯ / СПАЛНЯ

- ПАМЛИРАН ПАКЕТ - 1 CM.
- ЕЛАСТИЧНА ПОДЛОЖКА - 0.5 CM.
- ИЗРАБВЕНЕЛ СТОЙ ДЪРЕНАКЕН РАСТВОР/ СИТЦА - 4 / 6 CM.
- ГОРНА УПЪЛЪТНЕНА НОСЕЩА ОСНОВА ОТ ТРОШЕН КАМЪК - 20 / 30 CM.
- СТОМАНОБЕТОННА ПЛОЧА - ПО КОНСТРУКТИВЕН ПРОЕКТ

F3) ПОД - ТЕРАСА / БАЛКОН / ЛОДЖИЯ

- МРАЗООУСТОЙЧИВ ГРАНИТОРЕС - 1 CM. /М/Н/
- ЕЛАСТИЧНО / ДЕФОРМИРУЕМО ВОДО- /
- МРАЗООУСТОЙЧИВО ЛЕГИТО - 0.5 CM.
- ДВА СЛОЯ ДВУКОМПОНЕНТНА МАЗНА / ГЪВКАВА ХИДРОИЗОЛАЦИЯ
- ГРУНД
- АРМИРАНА ЦИМЕНТО-ПЪСЪЧНА ЗАМАЗКА С НАКЛОН МИН. 1%
- КЪМ ПОДОВ СИХОН - 4 CM. /М/Н/
- ПОЛИМЕТИЛЕНОВО РЕ/ ФОИЛ
- ТОПОЛИЗОЛАЦИЯ ОТ КАМЕННА БАТА / ХПС ПЛОЧИ - 5 / 10 CM.
- ЛЕГИТО ЗА ТОПОЛИЗОЛАЦИЯ
- ПАРПОПРЕГРЕН СТОЙ ВЪРХУ ГРУНДИРАНА ОСНОВА
- СТОМАНОБЕТОННА ПЛОЧА - ПО КОНСТРУКТИВЕН ПРОЕКТ

F4) ПОД - ТЕРАСА / БАЛКОН / ЛОДЖИЯ НАД ОТПЕЛГМО ПОМЕЩЕНИЕ

- МРАЗООУСТОЙЧИВ ГРАНИТОРЕС - 1 CM. /М/Н/
- ЕЛАСТИЧНО / ДЕФОРМИРУЕМО ВОДО- /
- МРАЗООУСТОЙЧИВО ЛЕГИТО - 0.5 CM.
- ДВА СЛОЯ ДВУКОМПОНЕНТНА МАЗНА / ГЪВКАВА ХИДРОИЗОЛАЦИЯ
- ГРУНД
- АРМИРАНА ЦИМЕНТО-ПЪСЪЧНА ЗАМАЗКА С НАКЛОН МИН. 1%
- КЪМ ПОДОВ СИХОН - 4 CM. /М/Н/
- ПОЛИМЕТИЛЕНОВО РЕ/ ФОИЛ
- ТОПОЛИЗОЛАЦИЯ ОТ КАМЕННА БАТА / ХПС ПЛОЧИ - 5 / 10 CM.
- ЛЕГИТО ЗА ТОПОЛИЗОЛАЦИЯ
- ПАРПОПРЕГРЕН СТОЙ ВЪРХУ ГРУНДИРАНА ОСНОВА
- СТОМАНОБЕТОННА ПЛОЧА - ПО КОНСТРУКТИВЕН ПРОЕКТ

F5) ПОД - КАМЕННА НАСТИЛКА ВЪНШНА ЗОНА ОКОЛО КЪТ 90.00/

- КАМЕННИ ПЛОЧИ / ПАВАЖ С АНТИГРАНА ПОВЪРХНОСТ - 6 CM.
- ИЗРАБВЕНЕЛ СТОЙ ДЪРЕНАКЕН РАСТВОР/ СИТЦА - 4 / 6 CM.
- ГОРНА УПЪЛЪТНЕНА НОСЕЩА ОСНОВА ОТ ТРОШЕН КАМЪК - 20 / 30 CM.
- ДОЛНА УПЪЛЪТНЕНА НОСЕЩА ОСНОВА ОТ ЕДРА АРМИРАНА ТРОШЕН КАМЪК - 20 / 30 CM.
- ФИТЪРНА ТЪКАН /ТЕОТЕКСТИЛ/
- ТРАМБОВАНА ЗЕМНА ОСНОВА / ПОЧВА

F6) ПОД - ЗАБРЕВНА ВЪНШНА НАСТИЛКА

- ЗАБРЕВНИ РЪСНОРЕ ПАКИНГ ЕЛЕМЕНТИ С ХОМУСЕН СЛОЙ - 5 CM.
- ИЗРАБВЕНЕЛ СТОЙ ДЪРЕНАКЕН РАСТВОР/ СИТЦА - 4 / 6 CM.
- ГОРНА УПЪЛЪТНЕНА НОСЕЩА ОСНОВА ОТ ТРОШЕН КАМЪК - 20 / 30 CM.
- ДОЛНА УПЪЛЪТНЕНА НОСЕЩА ОСНОВА ОТ ТРОШЕН КАМЪК - 20 / 30 CM.
- ФИТЪРНА ТЪКАН /ТЕОТЕКСТИЛ/ 400 ГР/В.М.
- ТРАМБОВАНА ЗЕМНА ОСНОВА /ПОЧВА С НАКЛОН МИН. 1%

F7) ПОД - ПОДЗЕМЕН ПАКИНГ НА КЪТА -2.60

- ТЪВЪРО-ЕЛАСТИЧНА, ПОЛИМЕРИЗАЦИОНА ПАКИНГ СИСТЕМА С ПРОТИВОПЪЛЪТНО ПОКРИТИЕ - 0.3 CM.
- ЗАПЕЧАТОВАНО / ИМПРЕГНАЦИОНО ПОКРИТИЕ
- ПОЛИРЕТАНОВО / ЕПОКСИДНО ПОКРИТИЕ - ДВА СЛОЯ
- ГРУНД
- ШЛАМАН БЕТОН С НАКЛОН МИН. 1% - 4 - 5 / 15 CM.
- ЗАШУТИРА АРМИРАНА БЕТОННА НАСТИЛКА / ПО КОНСТ. ПРОЕКТ

R1) ПЛОСЪК ПОКРИТИЕ - НАКЛОН МИН. 2.5 %

- АРР/1-120 ГР/В.М. ПОЛ-БИТУЛНА ХИДРОИЗОЛАЦИОНА МЕМБРАНА - ДВА ПЛАСТА
- "ВОТОВЕР" ПОСЛАСТ ПЛАСТ С ПОСЛАТКА (СВЕТАЛ - 4 MM, (5 КГ/КВ.М.)
- ПЪРВИДНОЛЕН ПЛАСТ БЕЗ С ПОСЛАТКА - 4 MM (4.5 КГ/КВ.М.)
- ПАРЕМЪК
- БИТУМЕН ГРУНД
- ЛЕК БЕТОН С НАКЛОН МИН. 2.5% КЪМ ПОДОВ СИХОН - 5 CM. /М/Н/
- ПОЛИМЕТИЛЕНОВО РЕ/ ФОИЛ
- ТОПОЛИЗОЛАЦИЯ ОТ КАМЕННА БАТА ИЛИ/ХПС - 16 CM. (8+8 CM.)
- ЛЕГИТО ЗА ТОПОЛИЗОЛАЦИЯ
- ТОПОЛИЗОЛАЦИЯ ПАРНА ПРЕБРАДА С АЛУМИНИУМОВА ФОИЛ
- БИТУМЕН ГРУНД
- СТОМАНОБЕТОННА ПЛОЧА - ПО КОНСТРУКТИВЕН ПРОЕКТ

R2) ПЛОСЪК КОНСТРУИВЕН ОЗЕЛЕНЕН ПОКРИВ - НАКЛОН МИН. 2.5 %

- ЕКСТЕНЗИВНА РАСТИТЕЛНОСТ
- СЛЕДОВАТЕЛЕН СУБСТРАТ ЗА ЕКСТЕНЗИВНА РАСТИТЕЛНОСТ
- ДЪРЕНАКЕН КОМПЛОТ
- ФИТЪРЕН СЛОЙ ОТ НЕТАПЪЛ ПАКЕТ ПОЛИПРОПИЛЕН-PP/
- ДЪРЕНАКА ВОДОЗАЩИТНА МЕМБРАНА ОТ ПОЛИСТИРЕН /HPS/
- ПРЕДЪЗЕН ВОДОЗАЩИТ СЛОЙ ОТ НЕТАПЪН ТЕОТЕКСТИЛ
- ХРП ПОЛ-БИТУЛНА ХИДРОИЗОЛАЦИОНА МЕМБРАНА - ДВА ПЛАСТА
- ВОТОВЕРЕН ПЛАСТ С ПРОТИВОКОНДЕНА ЗАЩИТА
- ПЪРВИДНОЛЕН ПЛАСТ
- БИТУМЕН ГРУНД
- АРМИРАНА ЦИМЕНТО-ПЪСЪЧНА ЗАМАЗКА С НАКЛОН МИН. 2.5%
- КЪМ ПОДОВ СИХОН - 5 CM. /М/Н/
- СТОМАНОБЕТОННА ПЛОЧА - ПО КОНСТРУКТИВЕН ПРОЕКТ





	ОГРЯЖАЩА КОНСТРУКЦИЯ - СТОМАНОБЕТОН / ТУХЛИН ЗИД МИНЕРАЛНА, ВОДОУДОТВЪРЖАВАЩА, ПАРОПОРОТУСКИВА ЦИМЕНТОВА ЛЕПТИНА И ШТАКОВЪЗНА СМЕС ПАРОПОРОТУСКИ ФАСЦИНИ ТОПОЛОЗОТАЦИОННИ ПЛОЧИ ОТ EPS СТЪРПАНОВ - 5 / 10 CM ОФАСАДНА ЕЛАСТИЧНА ЦИМЕНТОВА ШТАКОВАКА С ИНТЕРГРИРАНА В НЕЯ АЛКАЛОУСТОЙЧИВА СЪТКОТЕКСТИЛНА МРЕЖА -ГРУНД АРИРЛИЕН ОФАСАДНА МАЗИКА, ВОДОУДОТВЪРЖАВАЩА, ПАРОПОРОТУСКИВА
N2	ВЪТРЕШНА СТЕНА - ОБЩИ ЧАСТИ И ЖИЛИЩНИ ПОМЕЩЕНИЯ ОГРЯЖАЩА КОНСТРУКЦИЯ - СТОМАНОБЕТОН / ТУХЛИН ЗИД -ГРУНД ПАРОПОРОТУСКИВА ЦИМЕНТОВА МАЗИКА НАНЕСЕНА НА ДВА ЕТАПА ОФИНА ДИШАЩА ШТАКОВАКА (ШТАРПАНА С "ЖИРАР") ЛАТЕКС / БОЯ - ДВА СЛОЯ
N3	ВЪТРЕШНА СТЕНА - БАНЯ + ТОАЛЕТНА И МОКРИ ПОМЕЩЕНИЯ ОГРЯЖАЩА КОНСТРУКЦИЯ - СТОМАНОБЕТОН / ТУХЛИН ЗИД -ГРУНД ПАРОПОРОТУСКИВА ЦИМЕНТОВА МАЗИКА - НИВЕЛИРАНА ЗА РАВНА ПОВЪРХНОСТ НИДПОЛГОТОВИТЕЛНА ХИДРОИЗОЛАЦИЯ - ДВА ПЛАСТТА ЦИМЕНТОВО ЛЕПЛО - 0,5 CM ГРАНИТОРЕЗ - 1 CM
N4	НАДСОСОНА СТЕНА - СТОМАНОБЕТОННА СТЕНА - ПО КОНСТРУКТИВЕН ПРОЕКТ -БУТИМЕН ГРУНД ПОЛИМЕР-БИТУЛН ХИДРОИЗОЛАЦИОННА SBS МЕМБРАНА (+15°C) - ДВА ПЛАСТА ТОПОЛОЗОТАЦИОННА ХИДРОИЗОЛАЦИЯ - ДВА ПЛАСТА ТОПОЛОЗОТАЦИОННА ОТ ХРС ПЛОЧИ - 5 / 8 CM, МИН. МАЗАНА ХИДРОИЗОЛАЦИЯ ЗАЩИТНА ДРЕНАЖНА ХИДРОИЗОЛАЦИОННА МЕМБРАНА ОТ ПОЛИЕТИЛЕН НОРЕ / С ПОВИШАЕНА ПЪЛЪТНОСТ ОВРЪТЕН НАКОН
N1	ТАВАН - ОБЩИ ЧАСТИ И ЖИЛИЩНИ ПОМЕЩЕНИЯ СТОМАНОБЕТОННА ПЛОЧА - ПО КОНСТРУКТИВЕН ПРОЕКТ -ГРУНД ЗА СТОМАНОБЕТОННИ ПОВЪРХНОСТИ ЦИМЕНТОВА / ГИПСОВА ШТАКОВАКА МАШИНО НАНЕСЕНА -ЛАТЕКС / БОЯ - ДВА СЛОЯ
N2	ТАВАН - БАНЯ + ТОАЛЕТНА И МОКРИ ПОМЕЩЕНИЯ СТОМАНОБЕТОННА ПЛОЧА - ПО КОНСТРУКТИВЕН ПРОЕКТ -ГРУНД ЗА СТОМАНОБЕТОННИ ПОВЪРХНОСТИ ЦИМЕНТОВА ШТАКОВАКА МАШИНО НАНЕСЕНА -ГРУНД ВИПА ОУСТОЙЧИВ ЛАТЕКС
N3	ТАВАН - ТЕРАСА / БАЛКОН / ПОДЪИЖ (ЕКРЕКИ С ИЗДАТНИИ) СТОМАНОБЕТОННА ПЛОЧА - ПО КОНСТРУКТИВЕН ПРОЕКТ МИНЕРАЛНА, ВОДОУДОТВЪРЖАВАЩА, ПАРОПОРОТУСКИВА ЦИМЕНТОВА ЛЕПТИНА И ШТАКОВЪЗНА СМЕС ПАРОПОРОТУСКИ ФАСЦИНИ ТОПОЛОЗОТАЦИОННИ ПЛОЧИ ОТ ХРС ИБРАНИ - 10 CM ОФАСАДНА ЕЛАСТИЧНА ЦИМЕНТОВА ШТАКОВАКА С ИНТЕРГРИРАНА В НЕЯ АЛКАЛОУСТОЙЧИВА СЪТКОТЕКСТИЛНА МРЕЖА -ГРУНД АРИРЛИЕН ОФАСАДНА МАЗИКА, ВОДОУДОТВЪРЖАВАЩА, ПАРОПОРОТУСКИВА
N4	ТАВАН - ЕКРЕКИ / ОТКРИТИ ПЛОЩИ ПОД ОТОПЛЯМЕ ПОМЕЩЕНИЯ СТОМАНОБЕТОННА ПЛОЧА - ПО КОНСТРУКТИВЕН ПРОЕКТ МИНЕРАЛНА, ВОДОУДОТВЪРЖАВАЩА, ПАРОПОРОТУСКИВА ЦИМЕНТОВА ЛЕПТИНА И ШТАКОВЪЗНА СМЕС ПАРОПОРОТУСКИ ФАСЦИНИ ТОПОЛОЗОТАЦИОННИ ПЛОЧИ ОТ ХРС ИБРАНИ - 12 CM, МИН ОФАСАДНА ЕЛАСТИЧНА ЦИМЕНТОВА ШТАКОВАКА С ИНТЕРГРИРАНА В НЕЯ АЛКАЛОУСТОЙЧИВА СЪТКОТЕКСТИЛНА МРЕЖА -ГРУНД АРИРЛИЕН ОФАСАДНА МАЗИКА, ВОДОУДОТВЪРЖАВАЩА, ПАРОПОРОТУСКИВА
N5	ОСНОВИ / ПЛАСТОВЕ НАД ЗЕМНАТА ОСНОВА ЗАЩИТНА АРИРАНА БЕТОННА НАСЛАЙКА - ПО КОНСТ. ПРОЕКТ ПОЛИМЕТИЛЕН РЕ/ФОЛНО - ЕДИН ПЛАСТ ГЕОТЕКСТИЛ ПОЛИМЕР-БИТУЛНА SBS ХИДРОИЗОЛАЦИЯ - ДВА ПЛАСТА ТОПОЛОЗОТАЦИОННА ОТ ХРС ПЛОЧИ - 5 CM, ПО ИЗБОР ПОДЛОЖЕН НАКОН 10 CM / ИЛИ УПЪЛЪТЕНА ОСНОВА ОТ ЧАКЪЛ 3/5 CM ТРАМБОВЕНА ЗЕМНА ОСНОВА -ПЪРВИЯЛЕН ГРУНД -БУТИМЕН ГРУНД АРИРАНА ЦИМЕНТО-ПРЪСНАНА ЗАМАЗКА С НАКЛОН МИН. 2,5% КАМ ПОВОР СИРОК - 5 CM, МИН СТОМАНОБЕТОННА ПЛОЧА - ПО КОНСТРУКТИВЕН ПРОЕКТ
N6	ПЛОСКИ ИНТЕНЗИВЕН ОЗЕЛЕНЕН ПОКРИВ - НАКЛОН МИН. 2,5 % ИНТЕНЗИВНА РАСТИТЕЛНОСТ ХОЛМОВА ПОВЕТА КОМБИНИРАН ♦ ДИЛЕЖЕН СЛОЙ ОТ НЕПЪЛЪК ПЛАТ ПОЛИПРОПИЛЕН-PP ♦ ДРЕНАЖНА ВОДОЗАДЪЖАЩА МЕМБРАНА ОТ ПОЛИЕТИЛЕН /HP/ ♦ ПРЕДПАВЕН, ВОДОЗАДЪЖАЩ СЛОЙ ОТ НЕПЪЛЪК ГЕОТЕКСТИЛ APP ПОТ-БИТУЛНА ХИДРОИЗОЛАЦИОННА МЕМБРАНА - ДВА ПЛАСТА ТОПОЛОЗОТАЦИОННА ХИДРОИЗОЛАЦИЯ - ДВА ПЛАСТА ТОПОЛОЗОТАЦИОННА ОТ ХРС ПЛОЧИ С ПРОТОВОКРЕПЕНОВА ЗАЩИТА ♦ПЪРВИЯЛЕН ГРУНД СТОМАНОБЕТОННА ПЛОЧА - ПО КОНСТРУКТИВЕН ПРОЕКТ

ФАСАДИ

M 1:100

ЛЕГЕНДА:

	ФАСАДНА МАЗИЛКА - ТИП "А"		ЛАМАРИНА С ПОЛИЕСТЕРНО ПОКРИТИЕ
	ФАСАДНА МАЗИЛКА - ТИП "Б"		ДЕКОРАТИВЕН ФАСАДЕН МЕТАЛЕН ПАНЕЛ /ПРОСЕЧЕНА ЛАМАРИНА/ С ЦВЪТ ПО RAL

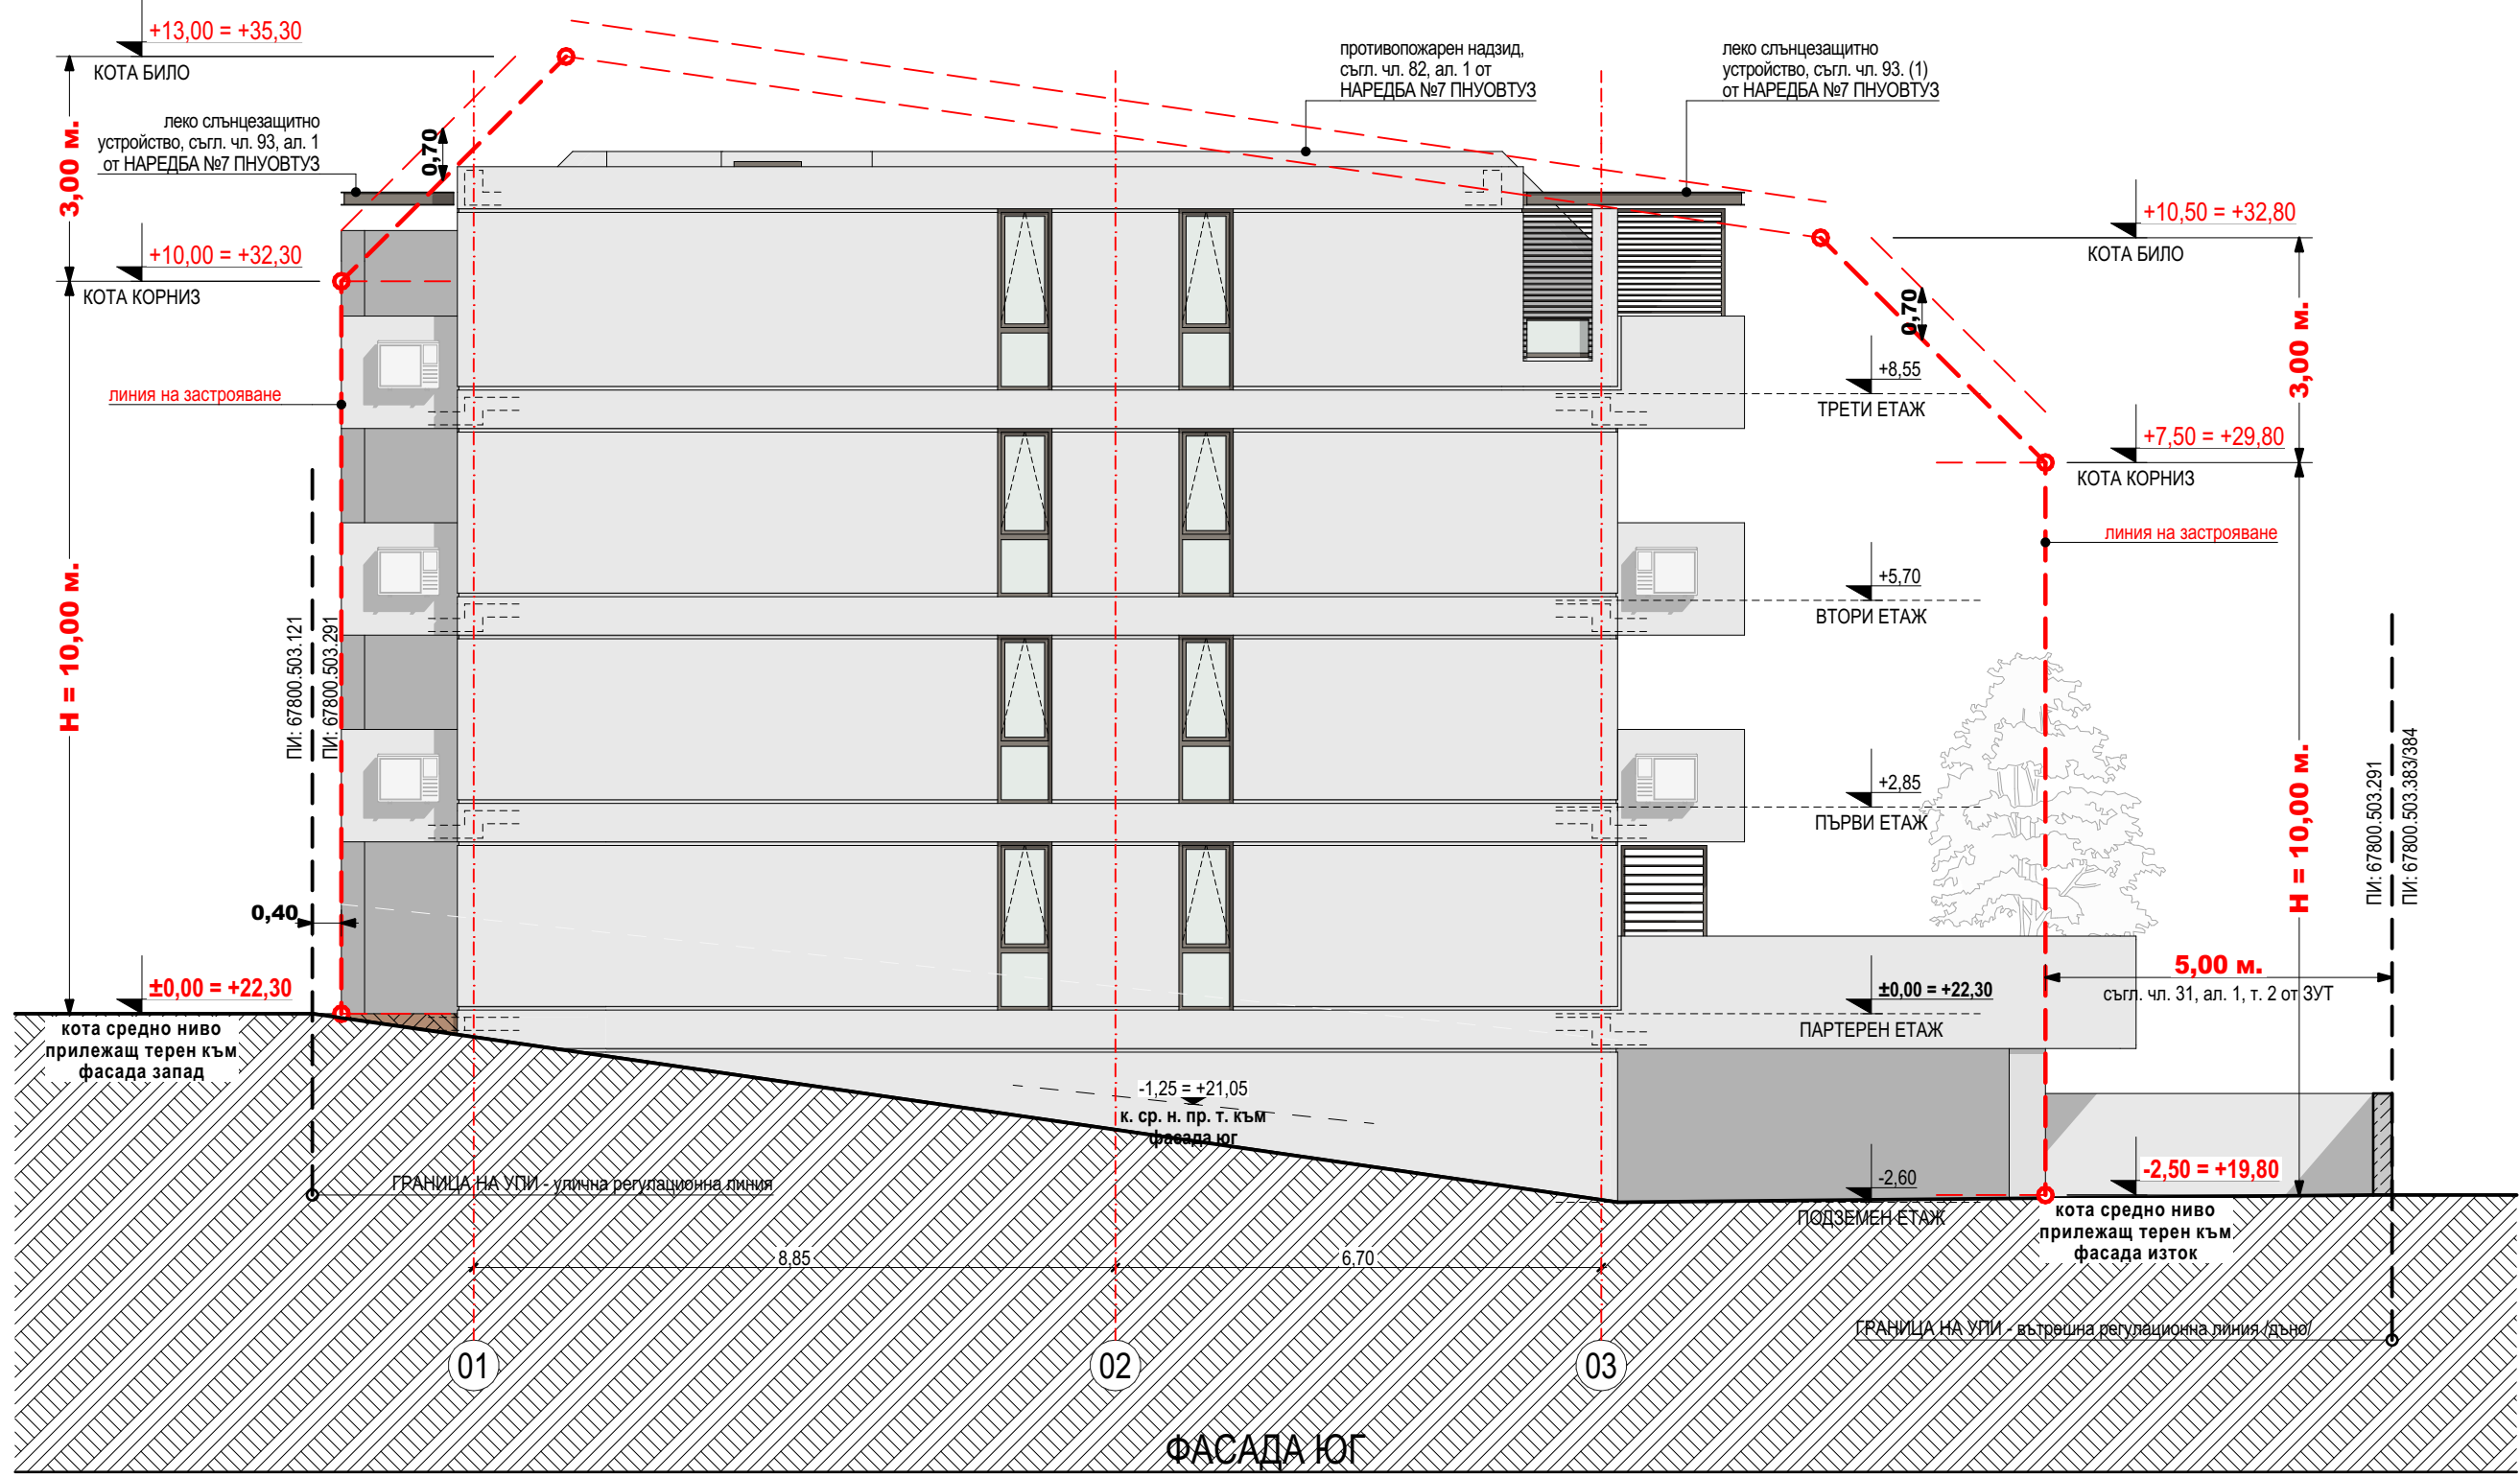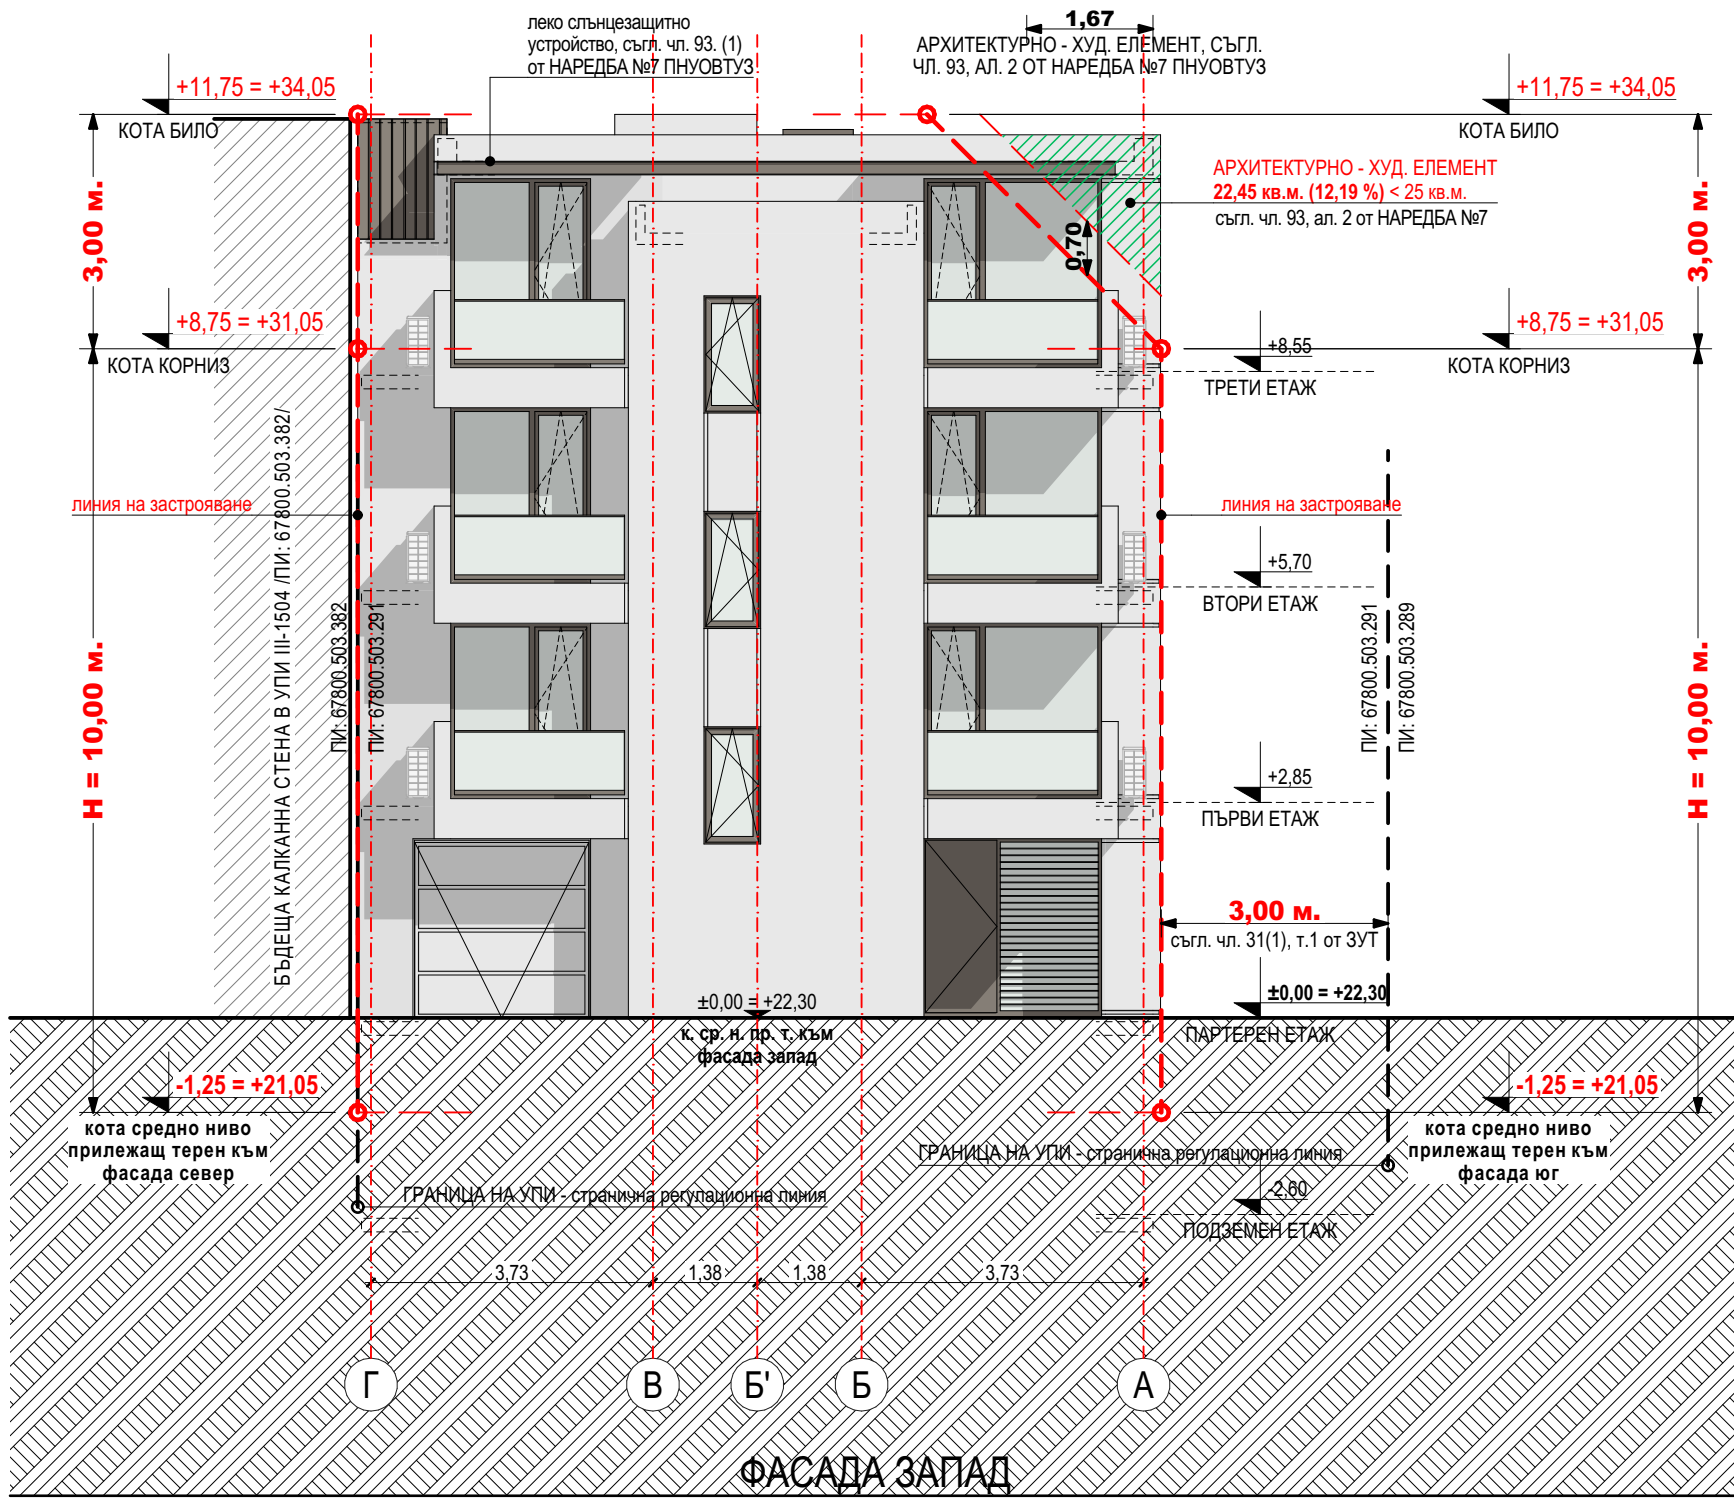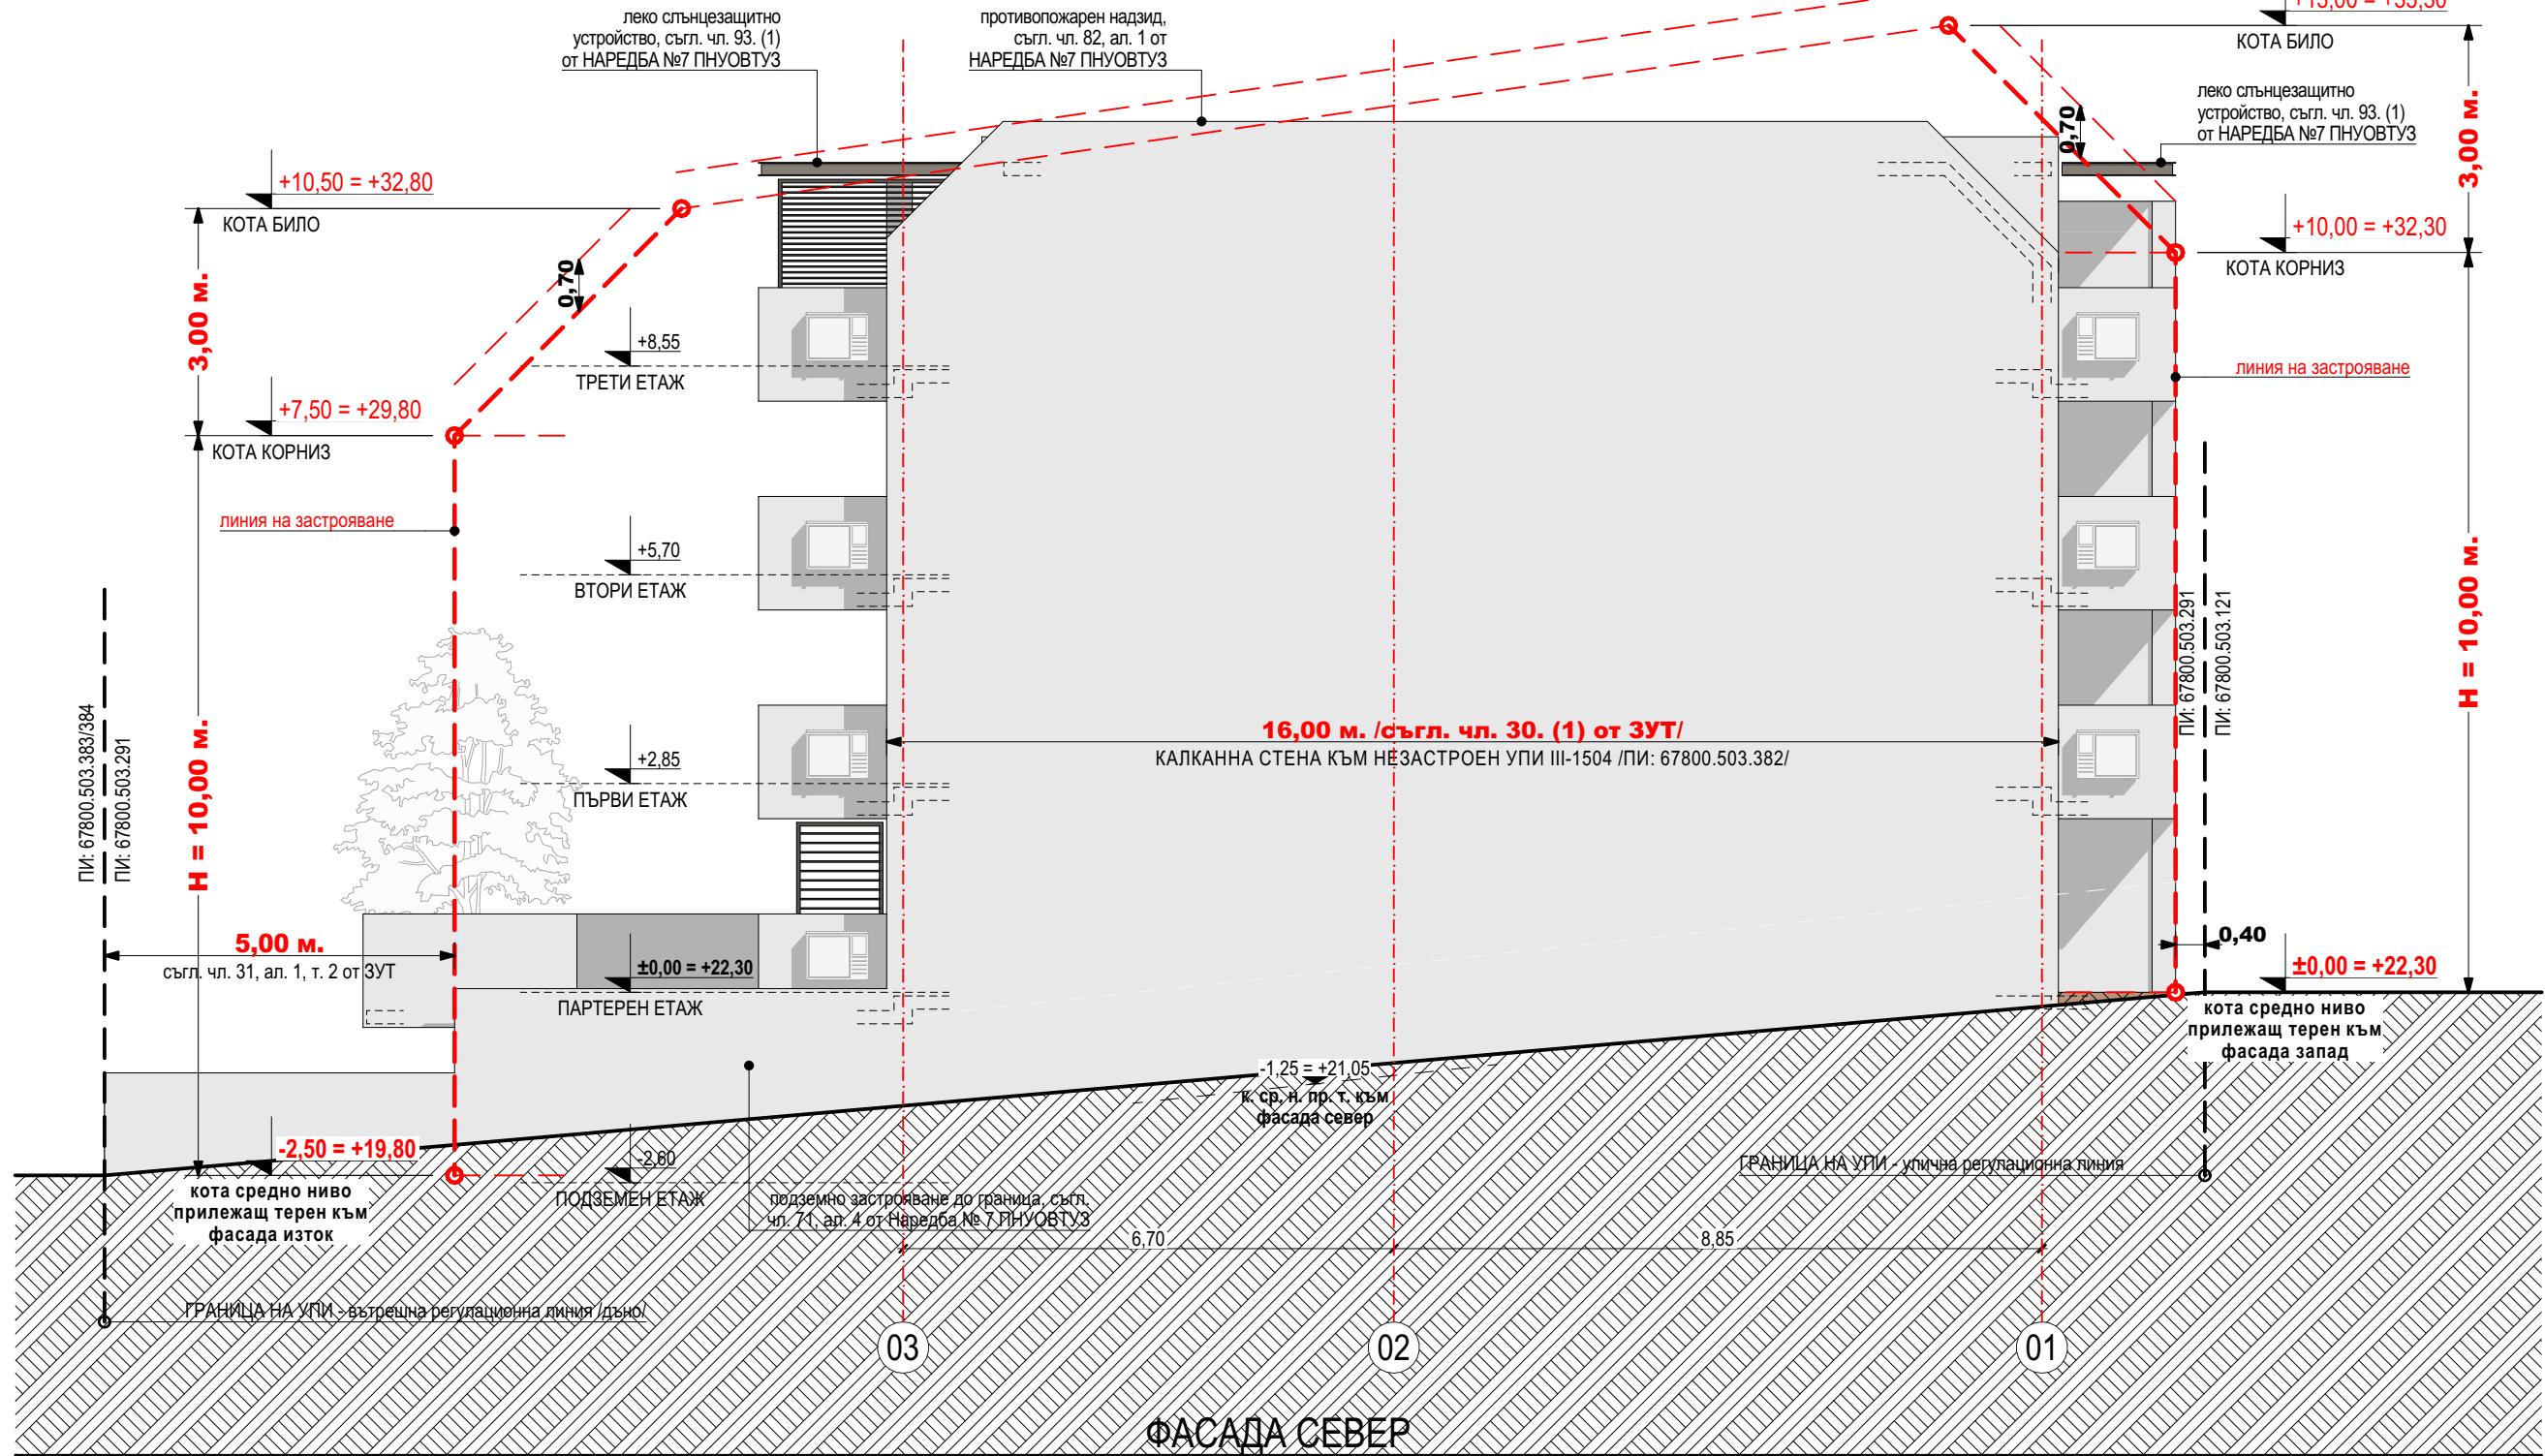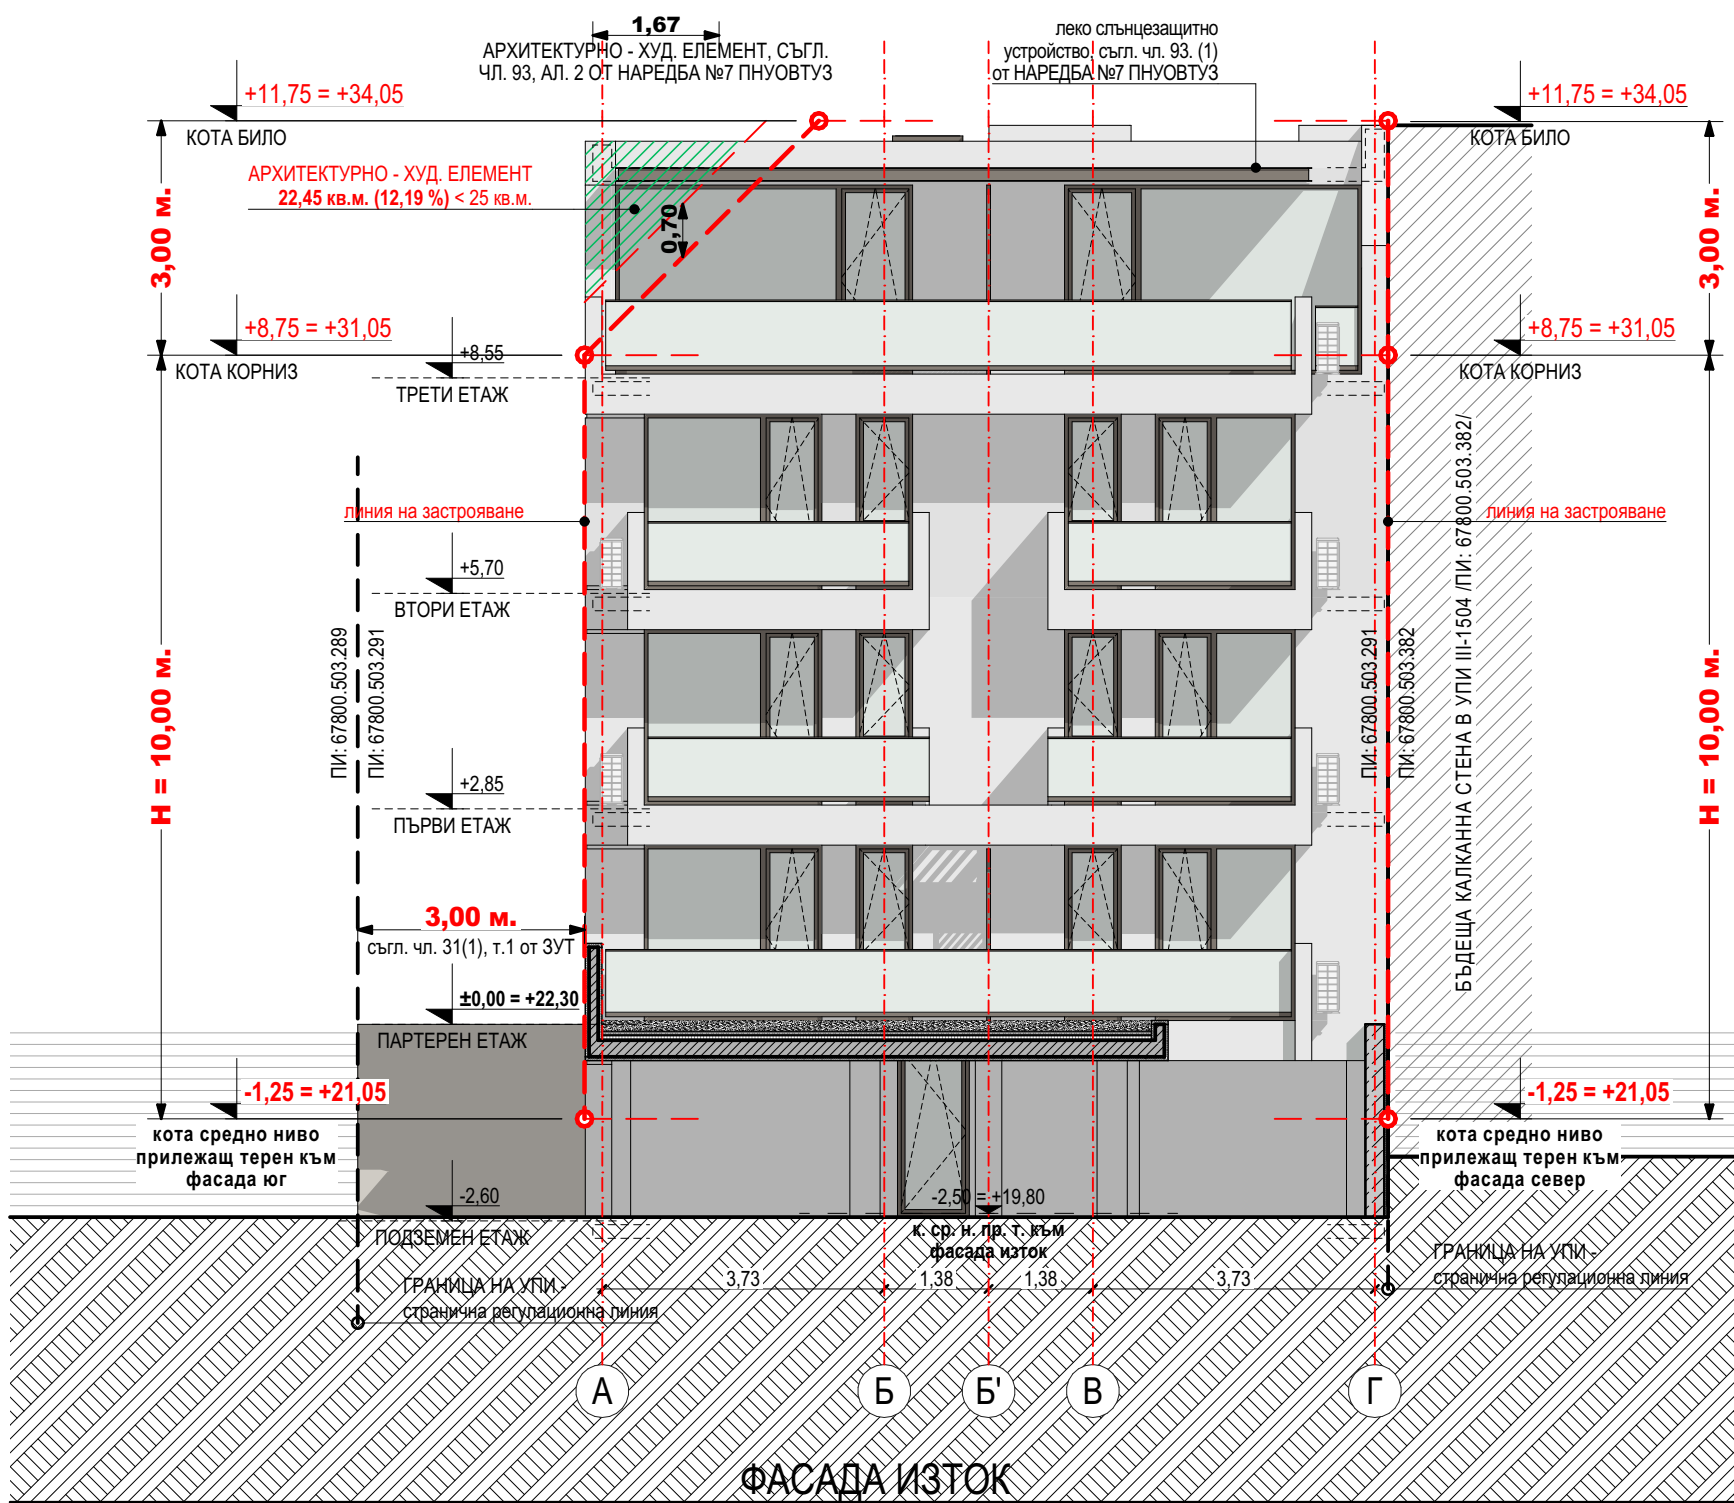

ЗАБЕЛЕЖКИ СЪС ЗАДЪЛЖИТЕЛЕН ХАРАКТЕР:

- * Всички мерки са в метри (м.), освен ако изрично не е показано друго. Вертикалните коти са от кота готов под и са в метри (м.).
- * Височината на паралелите по балконите/терасите/поджики са с минимална височина от 105 см. от кота готов под.
- * Всички пластове топло- и хидроизолации, настилки и облицовки се полагат по архитектурен детайл в сътрудничество с фирмите изпълнители.
- * Под всички еркери открита външна среда на отопляеми жилищни помещения да се предава 12 см. топлоизолация.
- * Изборът на настилки и облицовки в сградата и извън нея да бъде съгласуван с проектанта.
- * При извършване на СМР да се спазват всички изисквания по охрана на труда.
- * Всички цветове, материали и размери, неупоменати в чертежите, да се съгласуват с проектанта.
- * Всички промени в хода на строителството трябва да бъдат съгласувани с проектантите, преди тяхното изпълнение.

ПЕЧАТИ НА ОДОБРЯВАЩИ ИНСТАНЦИИ

ОБЕКТ:	МНОГОФАМИЛНА ЖИЛИЩНА СГРАДА В УПИ IV-1504, КВ. 126, ПО ПЛАНА НА КВ. "МИСАРЯ", ГР. СОЗОПОЛ /П/ С ИДЕНТИФИКАТОР 67800.503.291 ПО КККР НА ГР. СОЗОПОЛ/		
ВЪЗЛОЖИТЕЛ:	Димитър Иванов Бъчваров Пепа Иванова Димитрова		
ЧЕРТЕЖ:	ЧАСТ	АРХ	ФАЗА
	ФАСАДА ЗАПАД, ФАСАДА ИЗТОК, ФАСАДА СЕВЕР, ФАСАДА ЮГ		ТП
Р-Л ФИРМА:	М	1:100	ЛИСТ
	11 / 12		
ПРОЕКТАНТ:	арх. Милица К. Кирева		
СЪГЛАСУВАЛИ:			
СК	инж. Галин Димитров	ГЕОДЕЗИЯ / ВП	инж. Дамян Петков
ЕЛЕКТРО	инж. Пенка Вълкова	ПИБ	ланд. арх. Силвия Дряновска
ОВИК	инж. Антон Маринов	ПАБ	инж. Димитър Перифанов
ВИК	инж. Мария Белински	ЕЕ	инж. Иван Костуров

ФАСАДИ - СХЕМА ПРОТИВОПОЖАРНИ ИВИЦИ

М 1:200

ЛЕГЕНДА:





ТОПЛОИЗОЛАЦИЯ С КЛАС ПО РЕКАЦИЯ НА ОГЪН А1 ИЛИ А2 - ШИРОЧИНА 20 СМ. /МИН./

ЗАБЕЛЕЖКИ СЪС ЗАДЪЛЖИТЕЛЕН ХАРАКТЕР:

* Всички мерки са в метри /м./, освен ако изрично не е показано друго. Вертикалните коти са от кота готов под и са в метри /м./.

* Топлоизолационните ивици се изпълняват от плътно залепени продукти с лепилен разтвор с клас по реакция на огън А1 или А2 и с външно покритие с клас по реакция на огън А1 или А2. Освен с лепилен разтвор те се прикрепват допълнително с прикрепващи устройства от продукти с клас по реакция на огън А1 или А2, разположени на разстояния между центровете им не повече от 45 см и на разстояния от краищата на съставните елементи на ивицата, както следва: до горния и долния ръб - не по-малко от 10 см, до страничните ръбове - не повече от 15 см. или да се предвиди монтаж на капачки от топлоизолация с минимална дебелина 1,5 см и с минимален клас по реакция на огън А2, покриващи главите на прикрепващите устройства

ПЕЧАТИ НА ОДОБРЯВАЩИ ИНСТАНЦИИ

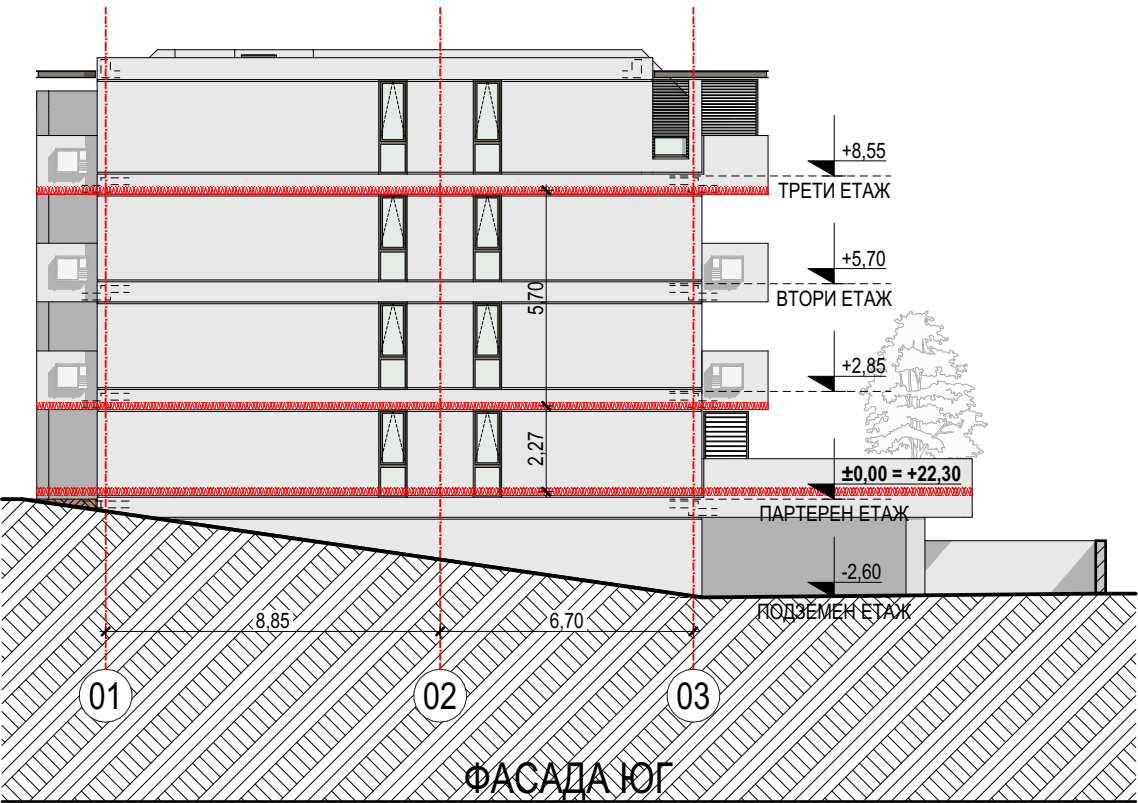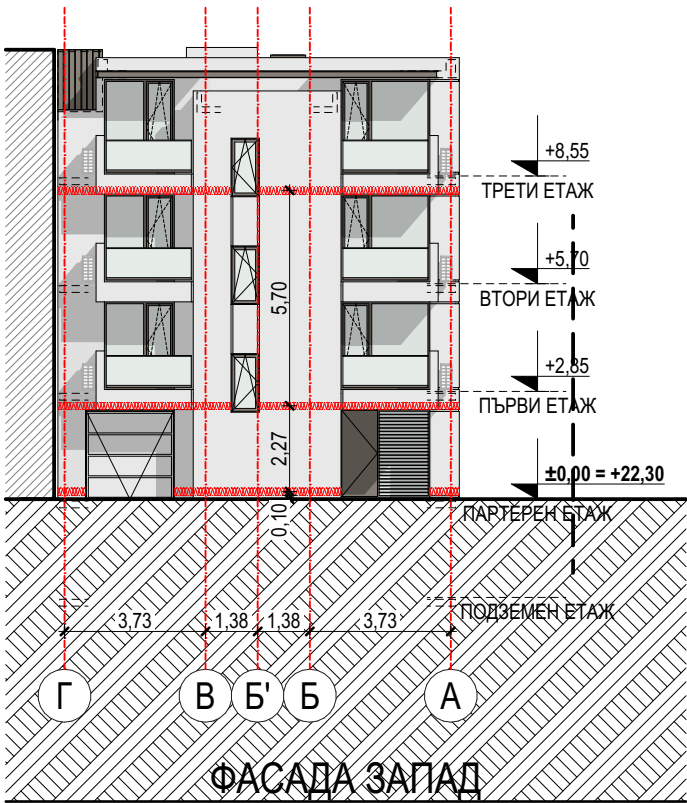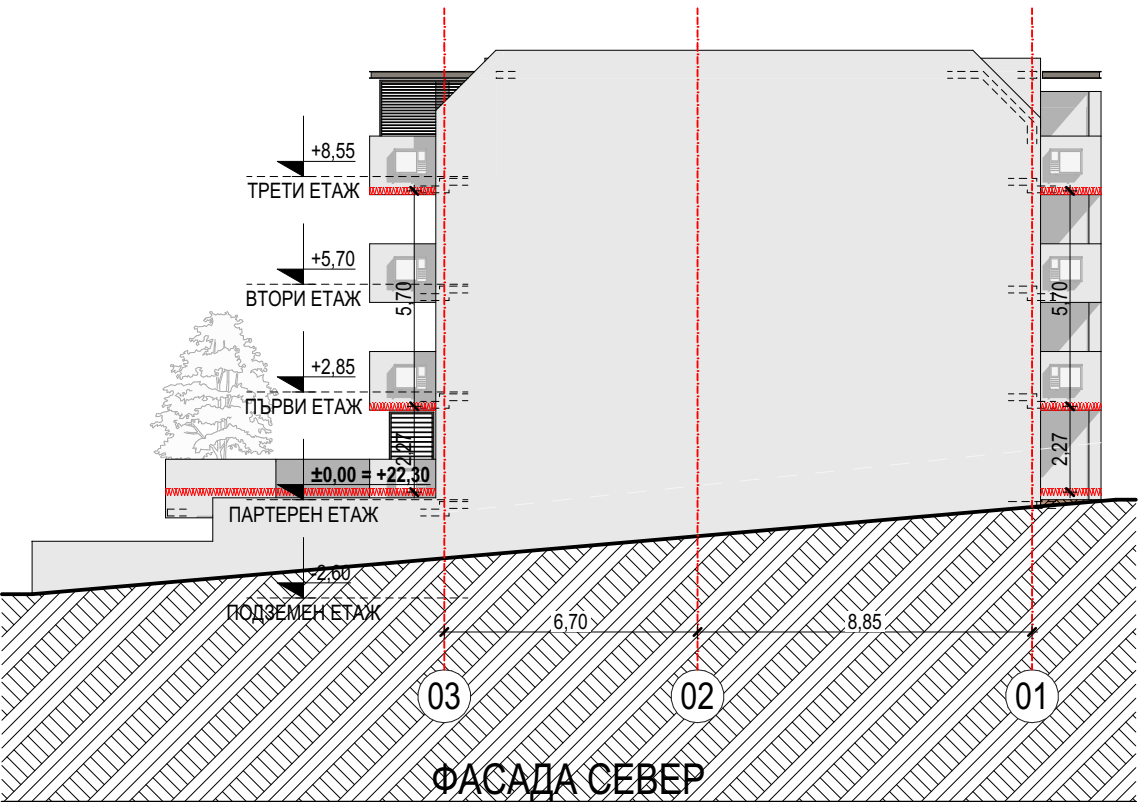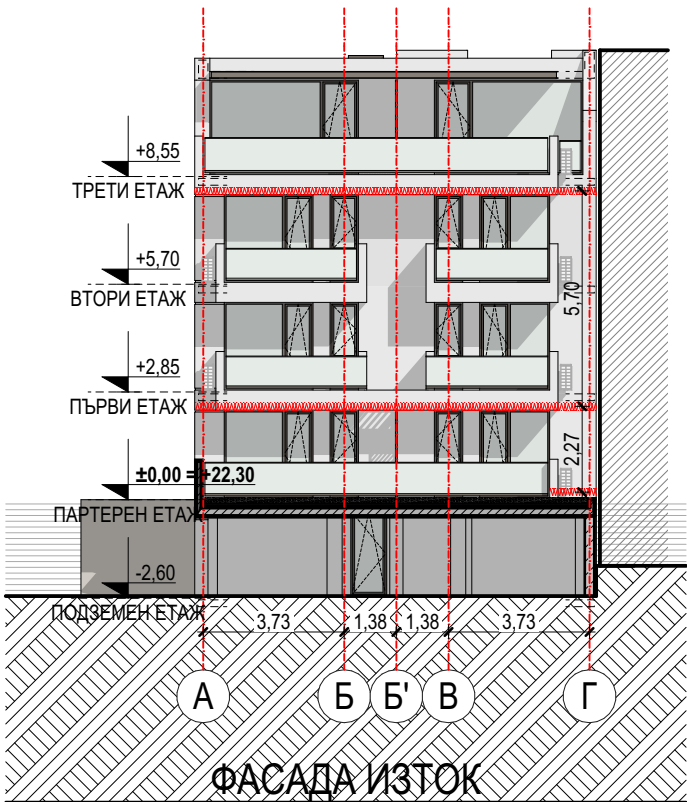

ОБЕКТ:	МНОГОФАМИЛНА ЖИЛИЩНА СГРАДА В УПИ IV-1504, КВ. 126, ПО ПЛАНА НА КВ. "МИСАРЯ", ГР. СОЗОПОЛ /ПИ С ИДЕНТИФИКАТОР 67800.503.291 ПО ККР НА ГР. СОЗОПОЛ/		
ВЪЗЛОЖИТЕЛ:	Димитър Иванов Бъчваров Пепа Иванова Димитрова		

ЧЕРТЕЖ:	ЧАСТ	АРХ	ФАЗА	ТП
	ФАСАДА ИЗТОК, ФАСАДА ЮГ, ФАСАДА СЕВЕР, ФАСАДА ЗАПАД			
	М	1:200	ЛИСТ	12 / 12

Р-Л ФИРМА:	арх. Милица К. Кирева
ПРОЕКТАНТ:	арх. Милица К. Кирева

тел.: 088 99 68860
e-mail: yani_abachvarov@mail.bg

СЪГЛАСУВАЛИ:			
СК	инж. Галин Димитров	ГЕОДЕЗИЯ / ВП	инж. Дамян Петков
ЕЛЕКТРО	инж. Пенка Вълкова	ПиБ	ланд. арх. Силвия Дряновска
ОВиК	инж. Антон Маринов	ПАБ	инж. Димитър Перифанов
ВиК	инж. Мария Белински	ЕЕ	инж. Иван Костуров